

# “枕头坝二级水电站上坪居民点场平及基础设施工程”核发建设工程规划许可批后公布


**建设单位:**  
乐山市金口河区水务局

**设计单位:**  
中国电建集团贵阳勘测设计研究院有限公司

**项目位置:**  
乐山市金口河区永和镇

该项目方案已经批准,根据《中华人民共和国城乡规划法》第四十条、《四川省城乡规划条例》第四十八条之规定,现予以公布。

乐山市金口河区自然资源局  
2025年6月10日

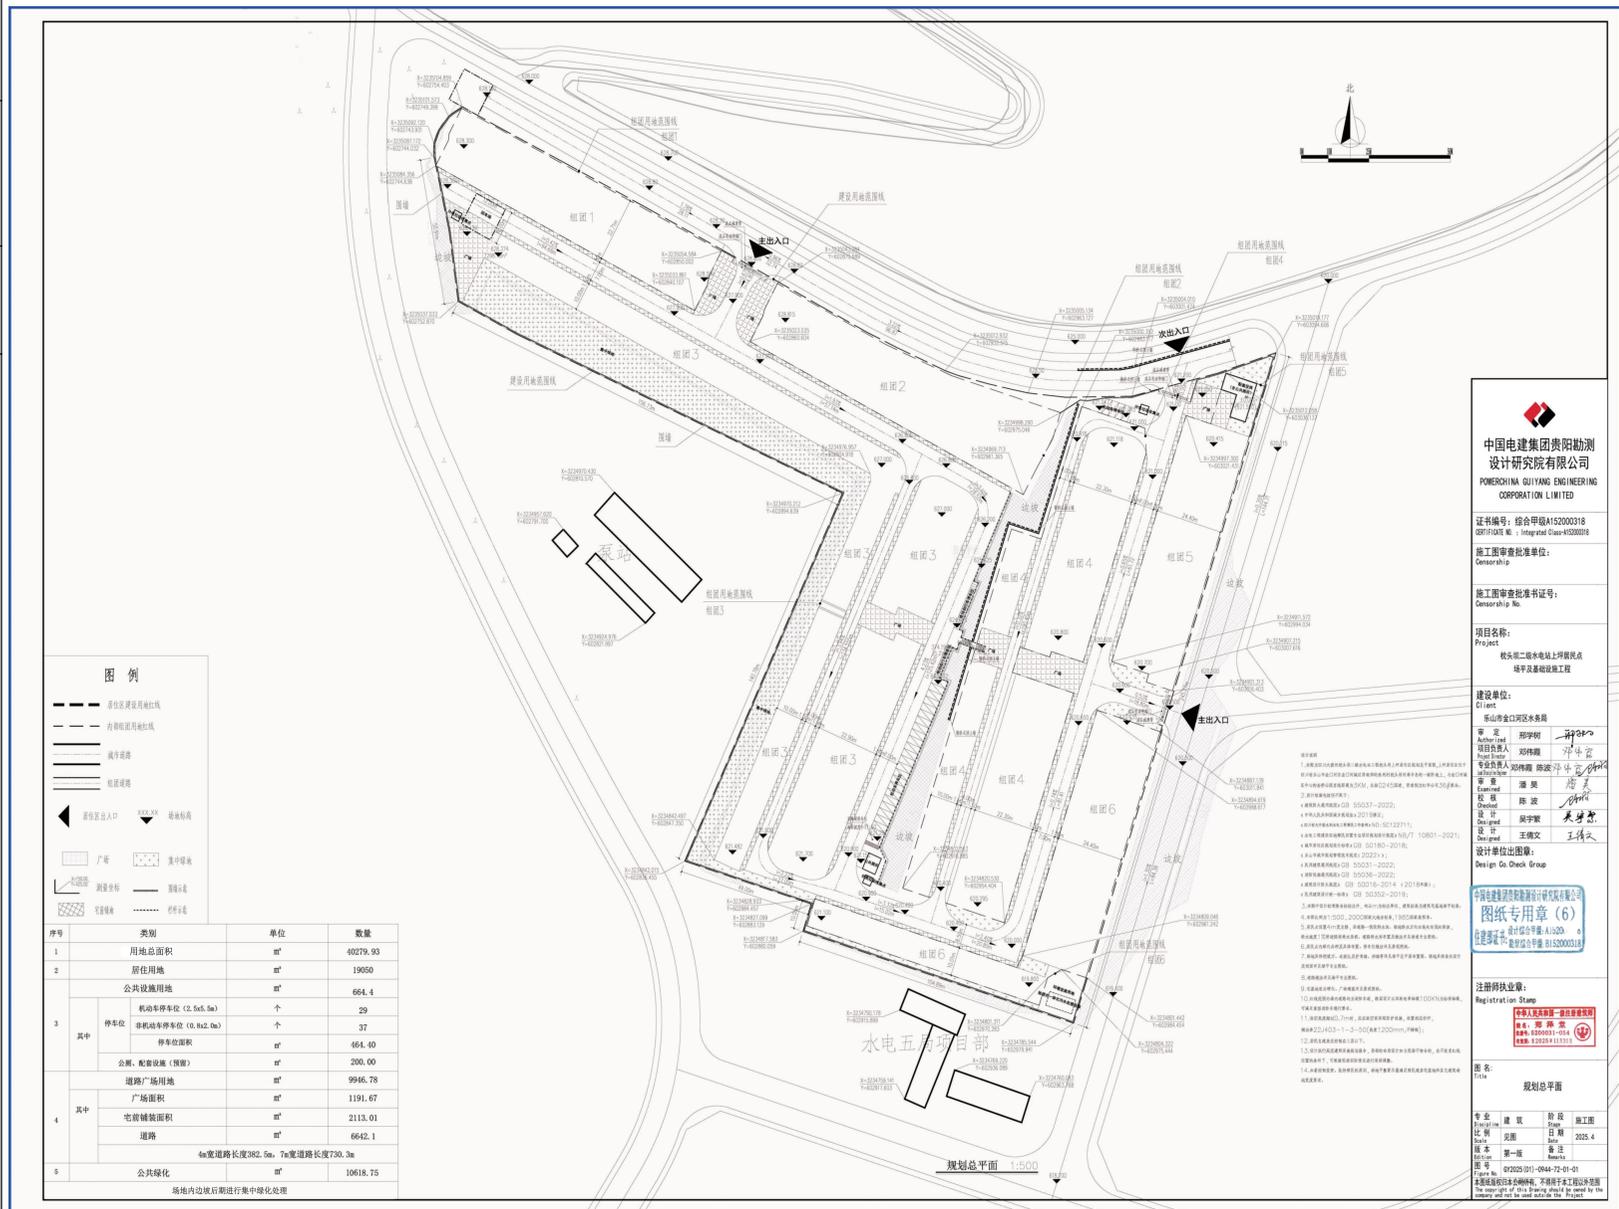

总 平 图

**中国电建集团贵阳勘测设计研究院有限公司**  
POWERCHINA GUIYANG ENGINEERING CORPORATION LIMITED

证书编号: 综合甲级A152000318  
注册日期: 2019年04月15日

施工图审查批准单位:  
Gensarship

施工图审查批准证书号:  
Gensarship No.

项目名称:  
枕头坝二级水电站上坪居民点场平及基础设施工程

建设单位:  
乐山市金口河区水务局

审定: 彭学刚  
项目负责人: 刘伟刚  
专业负责人: 刘伟刚  
设计: 陈波  
设计: 王瑞文

注册执业印章:  
注册日期: 2019年04月15日

图纸专用章 (6)  
注册日期: 2019年04月15日

图名:  
总平图

专业: 建筑  
阶段: 施工图  
比例: 1:500  
日期: 2025.4

版本: 第一版  
备注:  
图号: 02205-011-004-72-01-01  
日期: 2025.4.10

中华人民共和国

# 建设工程规划许可证

金自然建字第511113-2025-00001号

根据《中华人民共和国土地管理法》《中华人民共和国城乡规划法》和国家有关规定，经审核，本建设工程符合国土空间规划和用途管制要求，颁发此证。

发证机关乐山市金口河区自然资源局

日期二〇二五年六月九日

建设单位(个人)	乐山市金口河区水务局
建设项目名称	枕头坝二级水电站上坪居民点场平及基础设施工程
建设位置	乐山市金口河区永和镇
建设规模	项目用地面积40279.93平方米，其中预留居住用地19050平方米；公共设施用地664.4平方米；道路广场用地946.78平方米（其中4米宽道路长度382.5米，7米宽道路长度730.3米）；绿地10618.75平方米，绿地率26.4%；机动车停车位29个，非机动车停车位37个。

#### 附图及附件名称

1、用地红线图。2总平面图。

#### 遵守事项

- 本证是经自然资源主管部门依法审核，建设工程符合国土空间规划和用途管制要求的法律凭证。
- 未取得本证或不按本证规定进行建设的，均属违法行为。
- 未经发证机关审核同意，本证的各项规定不得随意变更。
- 自然资源主管部门依法有权查验本证，建设单位（个人）有责任提交查验。
- 本证所需附图及附件由发证机关依法确定，与本证具有同等法律效力。

证 书