

经济技术指标

一、总用地面积	17865.0m ²	备注
其中		
地块一	8292.0m ²	
地块二	8569.0m ²	
地块三	1004.0m ²	
二、容积率	0.20	
三、建筑基底面积	1159.23m ²	
四、建筑密度	6.5%	
五、绿地率	19.16%	绿地面积3422.6m ²
六、计容建筑面积	3520.39m ²	
七、总建筑面积	3854.39m ²	
其中		
按地上、地下建筑面积统计		
地下建筑面积	334m ²	
地上建筑面积	3520.39m ²	
按单体建筑面积统计		
客运站主站房	3854.39m ²	3F 20.4m
建筑面积		
安检棚(成品)		1F 成品不计入面积
建筑面积		
门卫房(成品)		1F 成品不计入面积
建筑面积		
厕所(成品)		1F 成品不计入面积
建筑面积		
八、停车位		
客运车停车位	15辆	充电车位3
小车停车位	6辆	充电车位2
发车位	8辆	

注：图中成品建筑均为示意，施工方选定成品建筑时需反馈设计人员，待设计人员确认后方能施工。

备注：

注册师印章

中华人民共和国一级注册建筑师
姓名：陈力
注册号：5101238-001
有效期至：至2027年12月

出图专用章

四川省建设工程设计出图专用章
四川省公路规划勘察设计研究院有限公司
资质等级范围：建筑行业(建筑工程)甲级
资质证书编号：A151012387 有效期至：2028年12月17日
未加盖四川省公路规划勘察设计研究院有限公司出图专用章无效

四川省公路规划勘察设计研究院有限公司
Sichuan Highway Planning, Survey, Design and Research Institute Co., Ltd.
地址：四川省成都市武侯祠横街1号

电话(Tel): 028-85527391
传真(Fax): 028-85582845
邮编: 610041
网址: http://www.schdri.com.cn


工程设计资质甲级 证书编号：A151012387
工程勘察资质甲级 证书编号：B151012387

建设单位：乐山市金口河区自然资源局
工程名称：乐山市金口河区长江经济带(大渡河)林下经济产业发展项目(金口河区段)
子项名称：客运站综合楼
图名：建筑总平面图
项目负责：陈力
专业负责：张雅丹
审核：陈力
复核：张雅丹
设计：赵雪莲
任务号：2023-0236 比例：1:500
图号：S-1-建总01 日期：2025.10
版次：B 文档编码

图例

	新建建筑		铺地
	地下建筑		绿化区
	用地红线		车行道
	场地道路设计标高		围墙
	坡度		挡墙
	停车位		场地出入口
	建筑出入口		

建筑总平面图 1:500

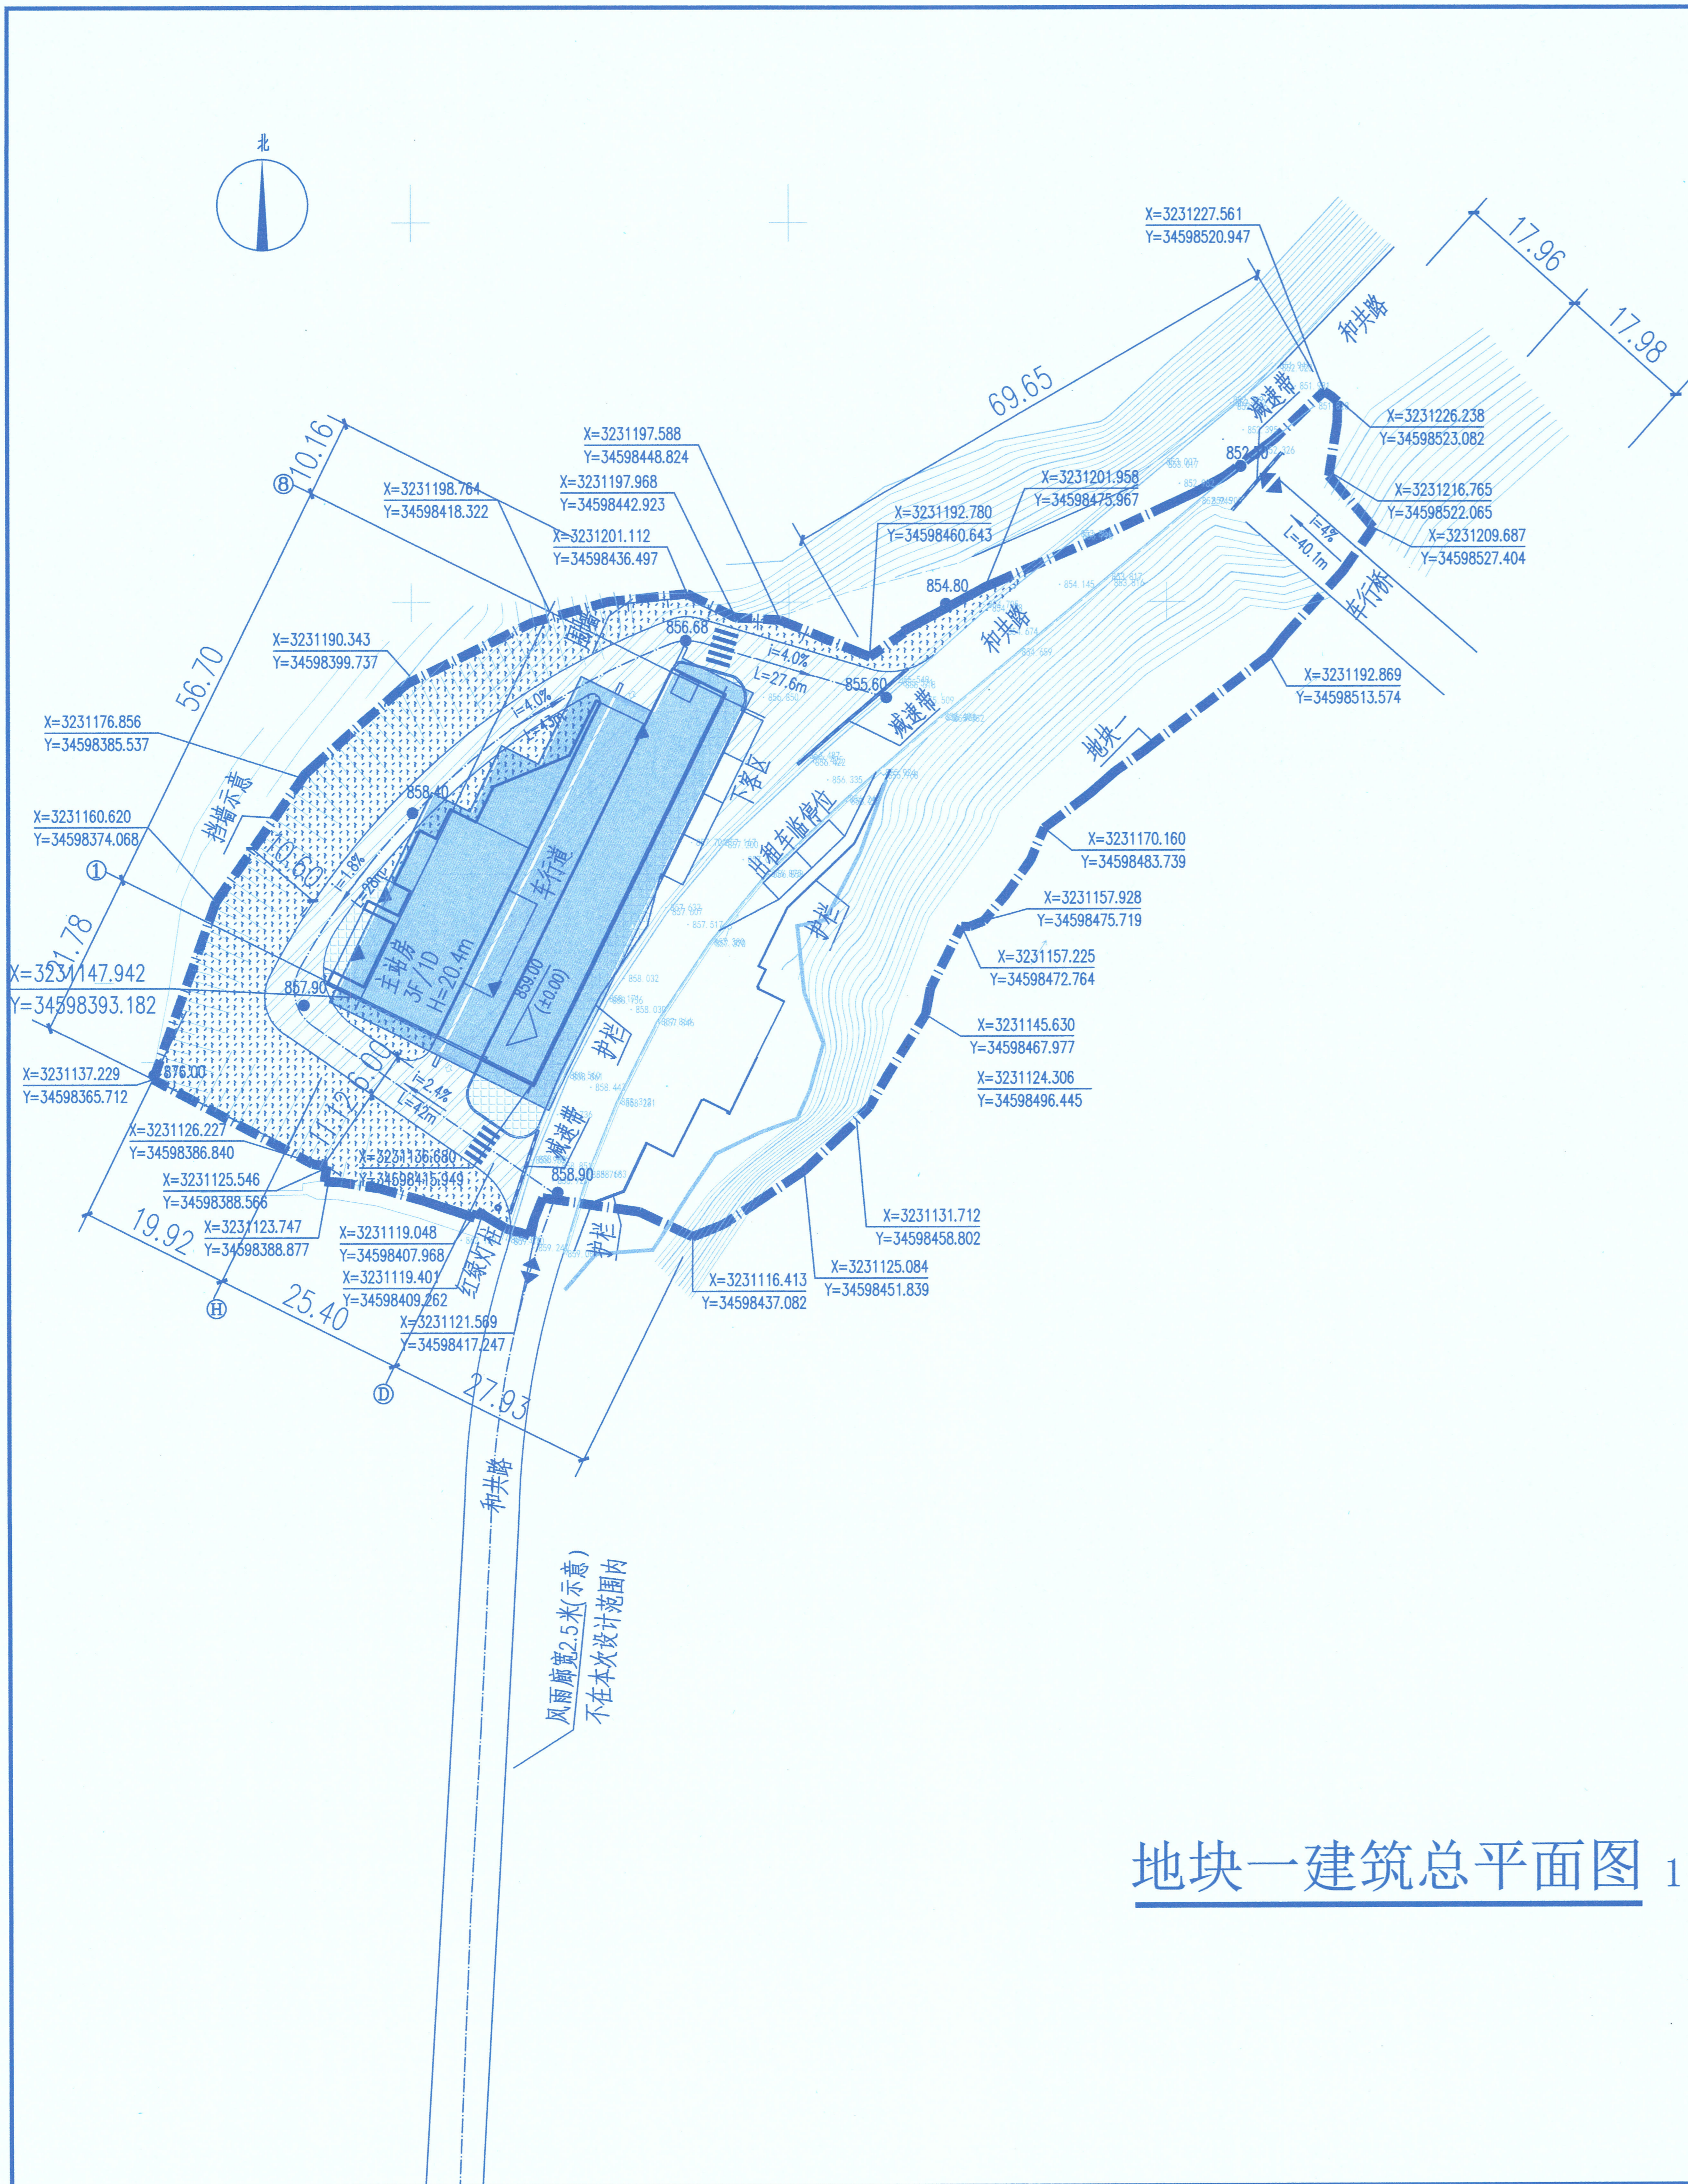

地块一建筑总平面图 1:500

经济技术指标

一、总用地面积	17865.0m ²	备注		
地块一	8292.0m ²			
二、容积率	0.42			
三、建筑基底面积	1159.23m ²			
四、建筑密度	13.98%			
五、绿地率	19.34%	绿地面积1604.2m ²		
六、计容建筑面积	3520.39m ²			
七、总建筑面积	3854.39m ²			
其中	按地上、地下建筑面积统计	地下建筑面积 334m ² 地上建筑面积 3520.39m ²	地下不计容	
	按单体建筑面积统计	客运站主站房建筑面积	3854.39m ² 3F 20.4m	
八、停车位				
其中	客运车停车位			
	小车停车位	6辆	充电车位2	
	发车位	8辆		

注：图中成品建筑均为示意，施工方选定成品建筑时需反馈设计人员，待设计人员确认后方能施工。

备注：

注册师印章

中华人民共和国一级注册建筑师
姓名：陈力
注册号：5101238-001
有效期至：至2027年12月

四川省建设工程设计图专用章
四川省公路规划勘察设计研究院有限公司
资质等级范围：建筑行业(建筑工程)甲级
资质证书编号：A151012387 有效期至：2029年12月17日
未加盖四川省公路规划勘察设计研究院有限公司出图专用章无效


四川省公路规划勘察设计研究院有限公司
Sichuan Highway Planning, Survey, Design and Research Institute Ltd.
地址：四川省成都市武侯祠横街1号
电话(Tel): 028-85527391
传真(Fax): 028-85528245
邮编：610041
网址：http://www.schdri.com.cn

工程设计资质甲级 证书编号：A151012387
工程勘察资质甲级 证书编号：B151012387

建设单位	乐山市金口河区自然资源局		
工程名称	乐山市金口河区长江经济带(大渡河)林下经济与农旅融合发展项目森林旅游综合服务区(金口嘴枢纽站)		
子项名称	客运站综合楼		
图名	地块一建筑总平面图		
项目负责人	陈力		
专业负责人	张雅丹		
审核	陈力		
复核	张雅丹		
设计	赵雪莲		
任务号	2023-0236	比例	1:500
图号	S-1-建总02	日期	2025.10
版次	B	文档编码	

图例

	新建建筑		铺地
	地下建筑		绿化区
	用地红线		车行道
	场地道路设计标高		围墙
	坡度		挡墙
	停车位		场地出入口
	建筑出入口		

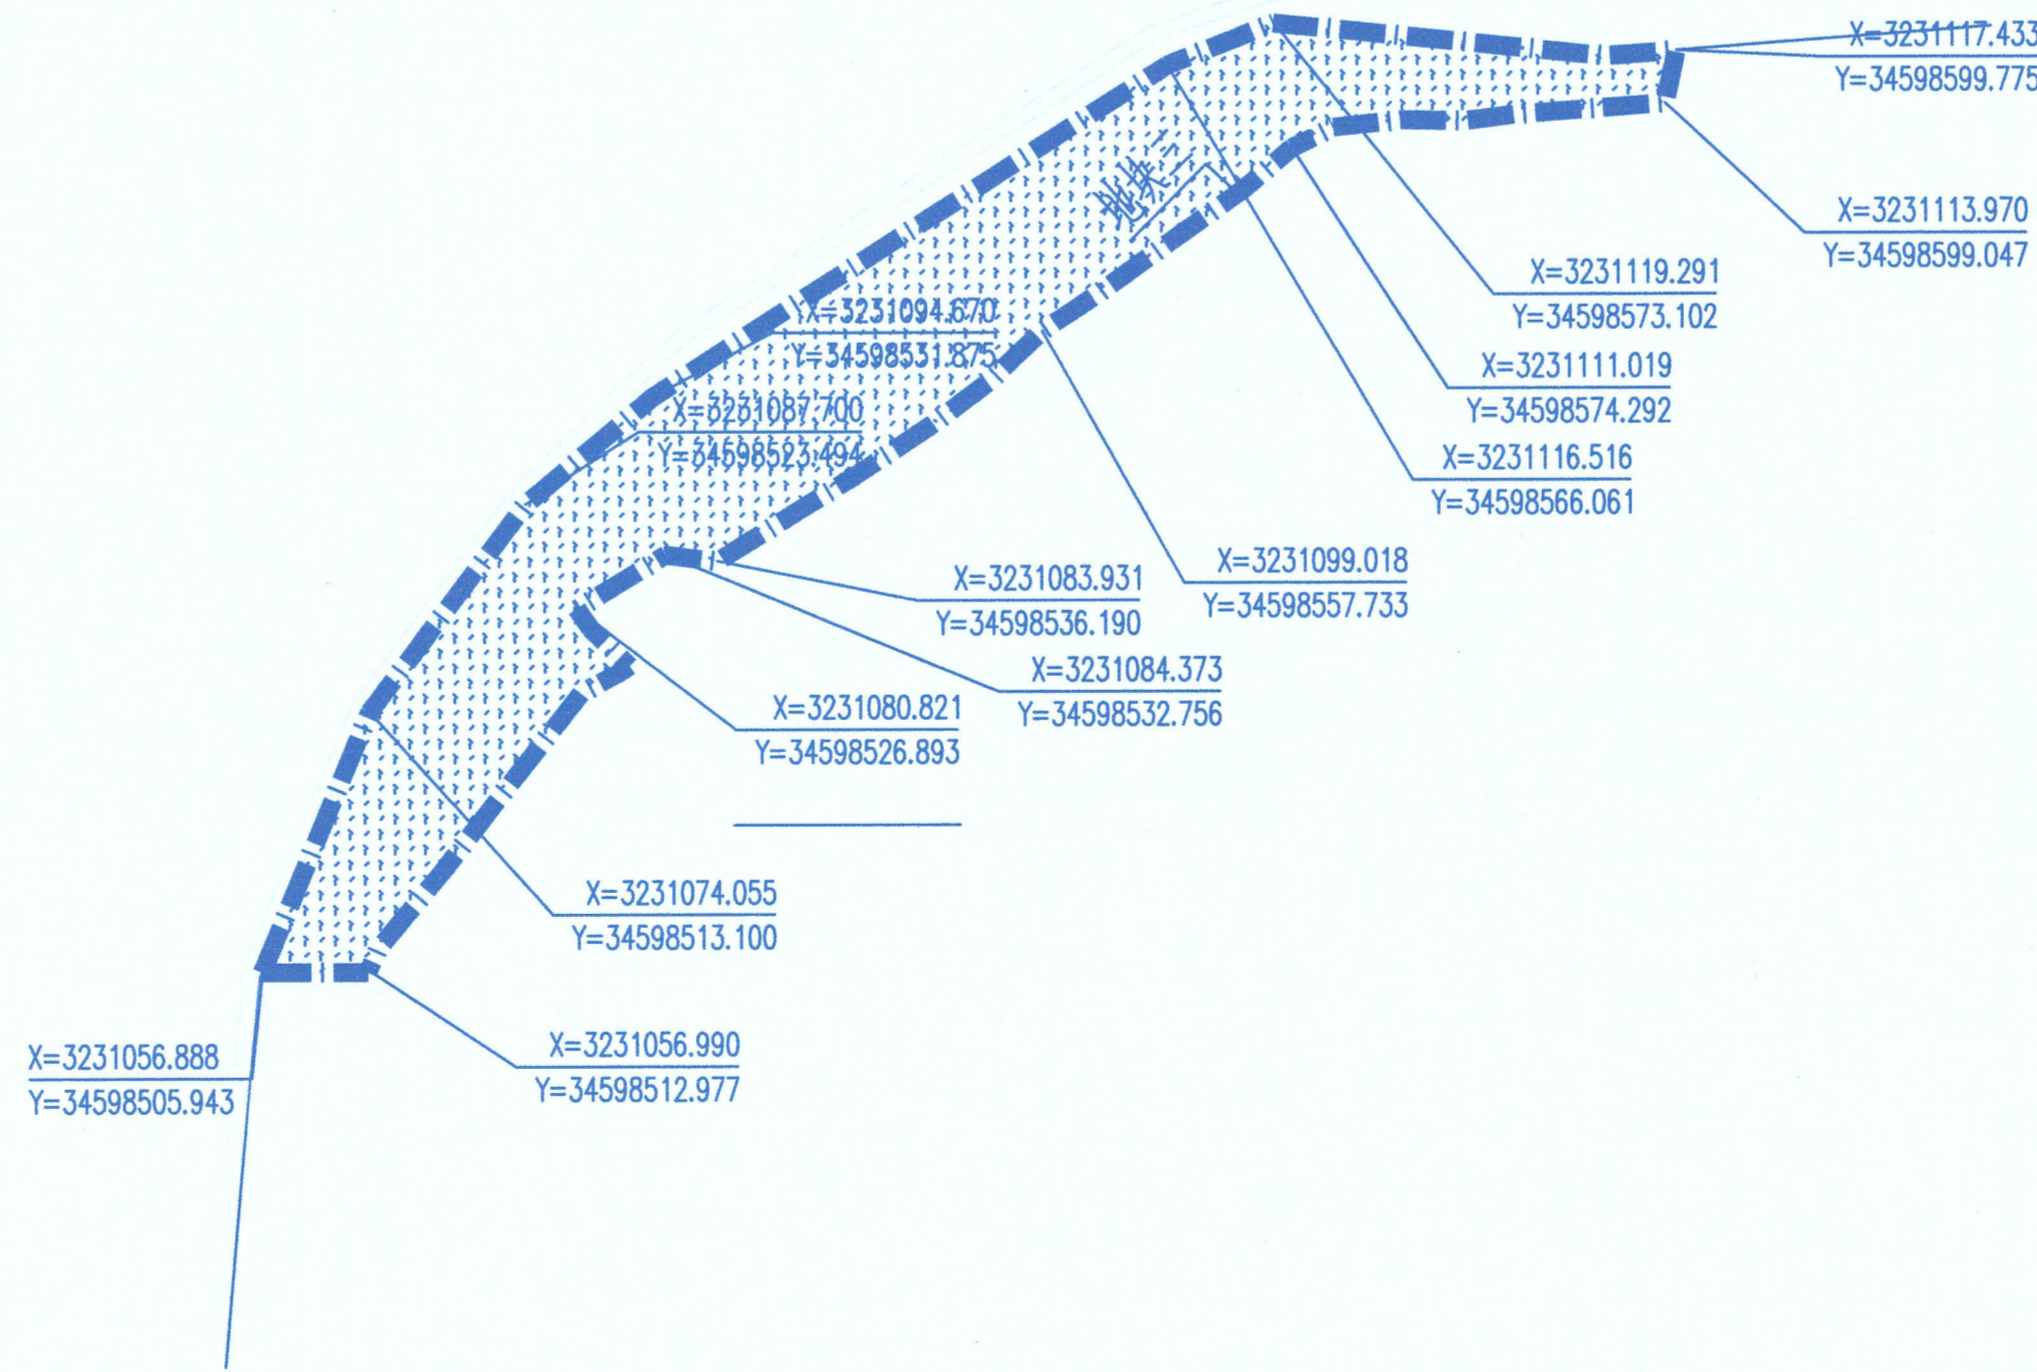

地块三建筑总平面图

经济技术指标

一、总用地面积	17865.0m ²	备注
地块三	1004.0m ²	
二、容积率		
三、建筑基底面积		
四、建筑密度		
五、绿地率	100%	绿地面积1004.0m ²
六、计容建筑面积		
七、总建筑面积		
其中	按地上、地下建筑面积统计	地下建筑面积 地上建筑面积
	按单体建筑面积统计	
八、停车位		
其中		

备注:

注册师印章

中华人民共和国一级注册建筑师
姓名: 陈力
注册号: 5101238-001
有效期至: 至2027年12月

出图专用章

四川省建设工程设计研究院有限公司
四川省公路规划勘察设计研究院有限公司
资质等级范围: 建筑行业(建筑工程)甲级
资质证书编号: A151012387 有效期至: 2029年12月17日

未加盖四川省公路规划勘察设计研究院有限公司出图专用章无效

四川省公路规划勘察设计研究院有限公司
Sichuan Highway Planning, Survey, Design and Research Institute Ltd.

地址: 四川省成都市武侯祠横街1号

电话(TEL): 028-85527391
传真(FAX): 028-85582845
邮编: 610041
网址: http://www.schdri.com.cn

工程设计资质甲级 证书编号: A151012387
工程勘察资质甲级 证书编号: B151012387

建设单位 CLIENT 乐山市金口河区自然资源局
工程名称 PROJECT 乐山市金口河区长江经济带(大渡河)林下经济融合发展示范项目 森林防火综合配套设施(金口河博物馆)

子项名称 SUBTITLE 客运站综合楼
图名 DRAWING 地块三建筑总平面图

项目负责人 陈力
专业负责人 张雅丹
审核 陈力
复核 张雅丹
设计 赵雪莲

任务号 2023-0236 比例 1:500
图号 S-1-建总04 日期 2025.10
版次 B 文档编码

图例

	新建建筑		铺地
	地下建筑		绿化区
	用地红线		车行道
	场地道路设计标高		围墙
	坡度		挡墙
	停车位		场地出入口
	建筑出入口		