


经济技术指标表					
建设项目主要特征					
工程等级	二级	建筑使用功能	冻库	设计使用年限	50年
规划总用地面积:	2099.00	建筑总高度（米）	3.9	建筑层数	1F
总建筑面积:	236.64	架空层建筑面积	0	绿地面积	750.45
耐火等级	一级	结构类型	框架结构	基础形式	详结构
抗震设防烈度	7度	结构抗震等级	二级	建筑抗震类别	II
基础埋深（米）	详结构	结建人防	不设置	防雷等级	三类
二次供水	设置	消防水池	不设置	喷淋及联动系统	不设置
容积率	II	II	0.11	II	II
建筑密度	II	II	11%	II	II
绿地率	II	II	35.75%	II	II

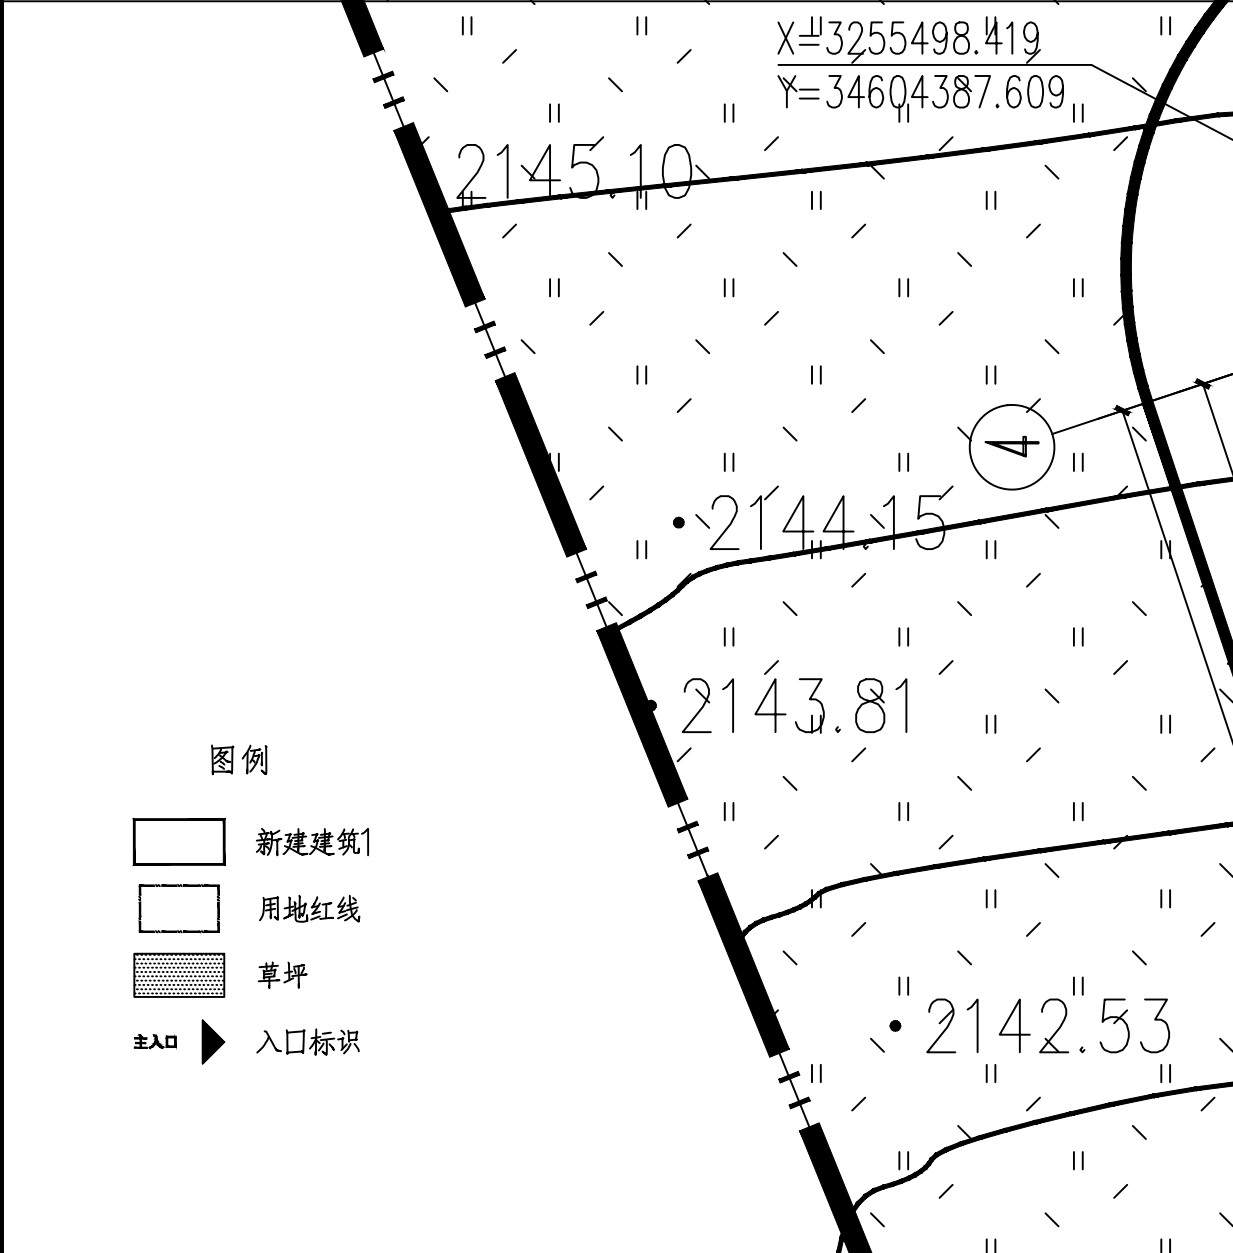


图例

- 新建建筑1
- 用地红线
- 草坪
- 主入口
- 入口标识

设计说明:

- 设计依据: 总平面设计依据详见本工程《建筑施工图设计总说明》中的设计依据。
- 竖向设计: 本场地为平地建筑, 场地平缓。
- 图中所注距离、坐标、标高均以米为单位。
- 交通运输: 区内新建道路面积 $S=740.25$ 平方米, 采用城市新型沥青混凝土车道, 宽度4米, 施工时应保证其承载力和主干道沥青路面承载力相同, 最小纵坡0.3%, 可通行各类型汽车及电动车。车行道横坡为2%, 坡向雨水口, 道路断面图详西南18J812之1/15。车行道做法: (参西南18J812之1a/13)
 - 80厚AC-13沥青混凝土面层
 - 120厚C25混凝土垫层(分块捣制密实, 每块路面6mX6m)
 - 30厚粗砂层
 - 200厚碎石碾压密实(级配)
 - 素土夯(碾)压密实, 压实系数 ≥ 0.93
- 广场地面做法同道路路面做法
- 道路排水设雨水口及雨水暗沟, 做法及位置详水施。
- 本工程余方弃置暂按15公里考虑。
- 未说明者按国家现行的有关规范要求施工。

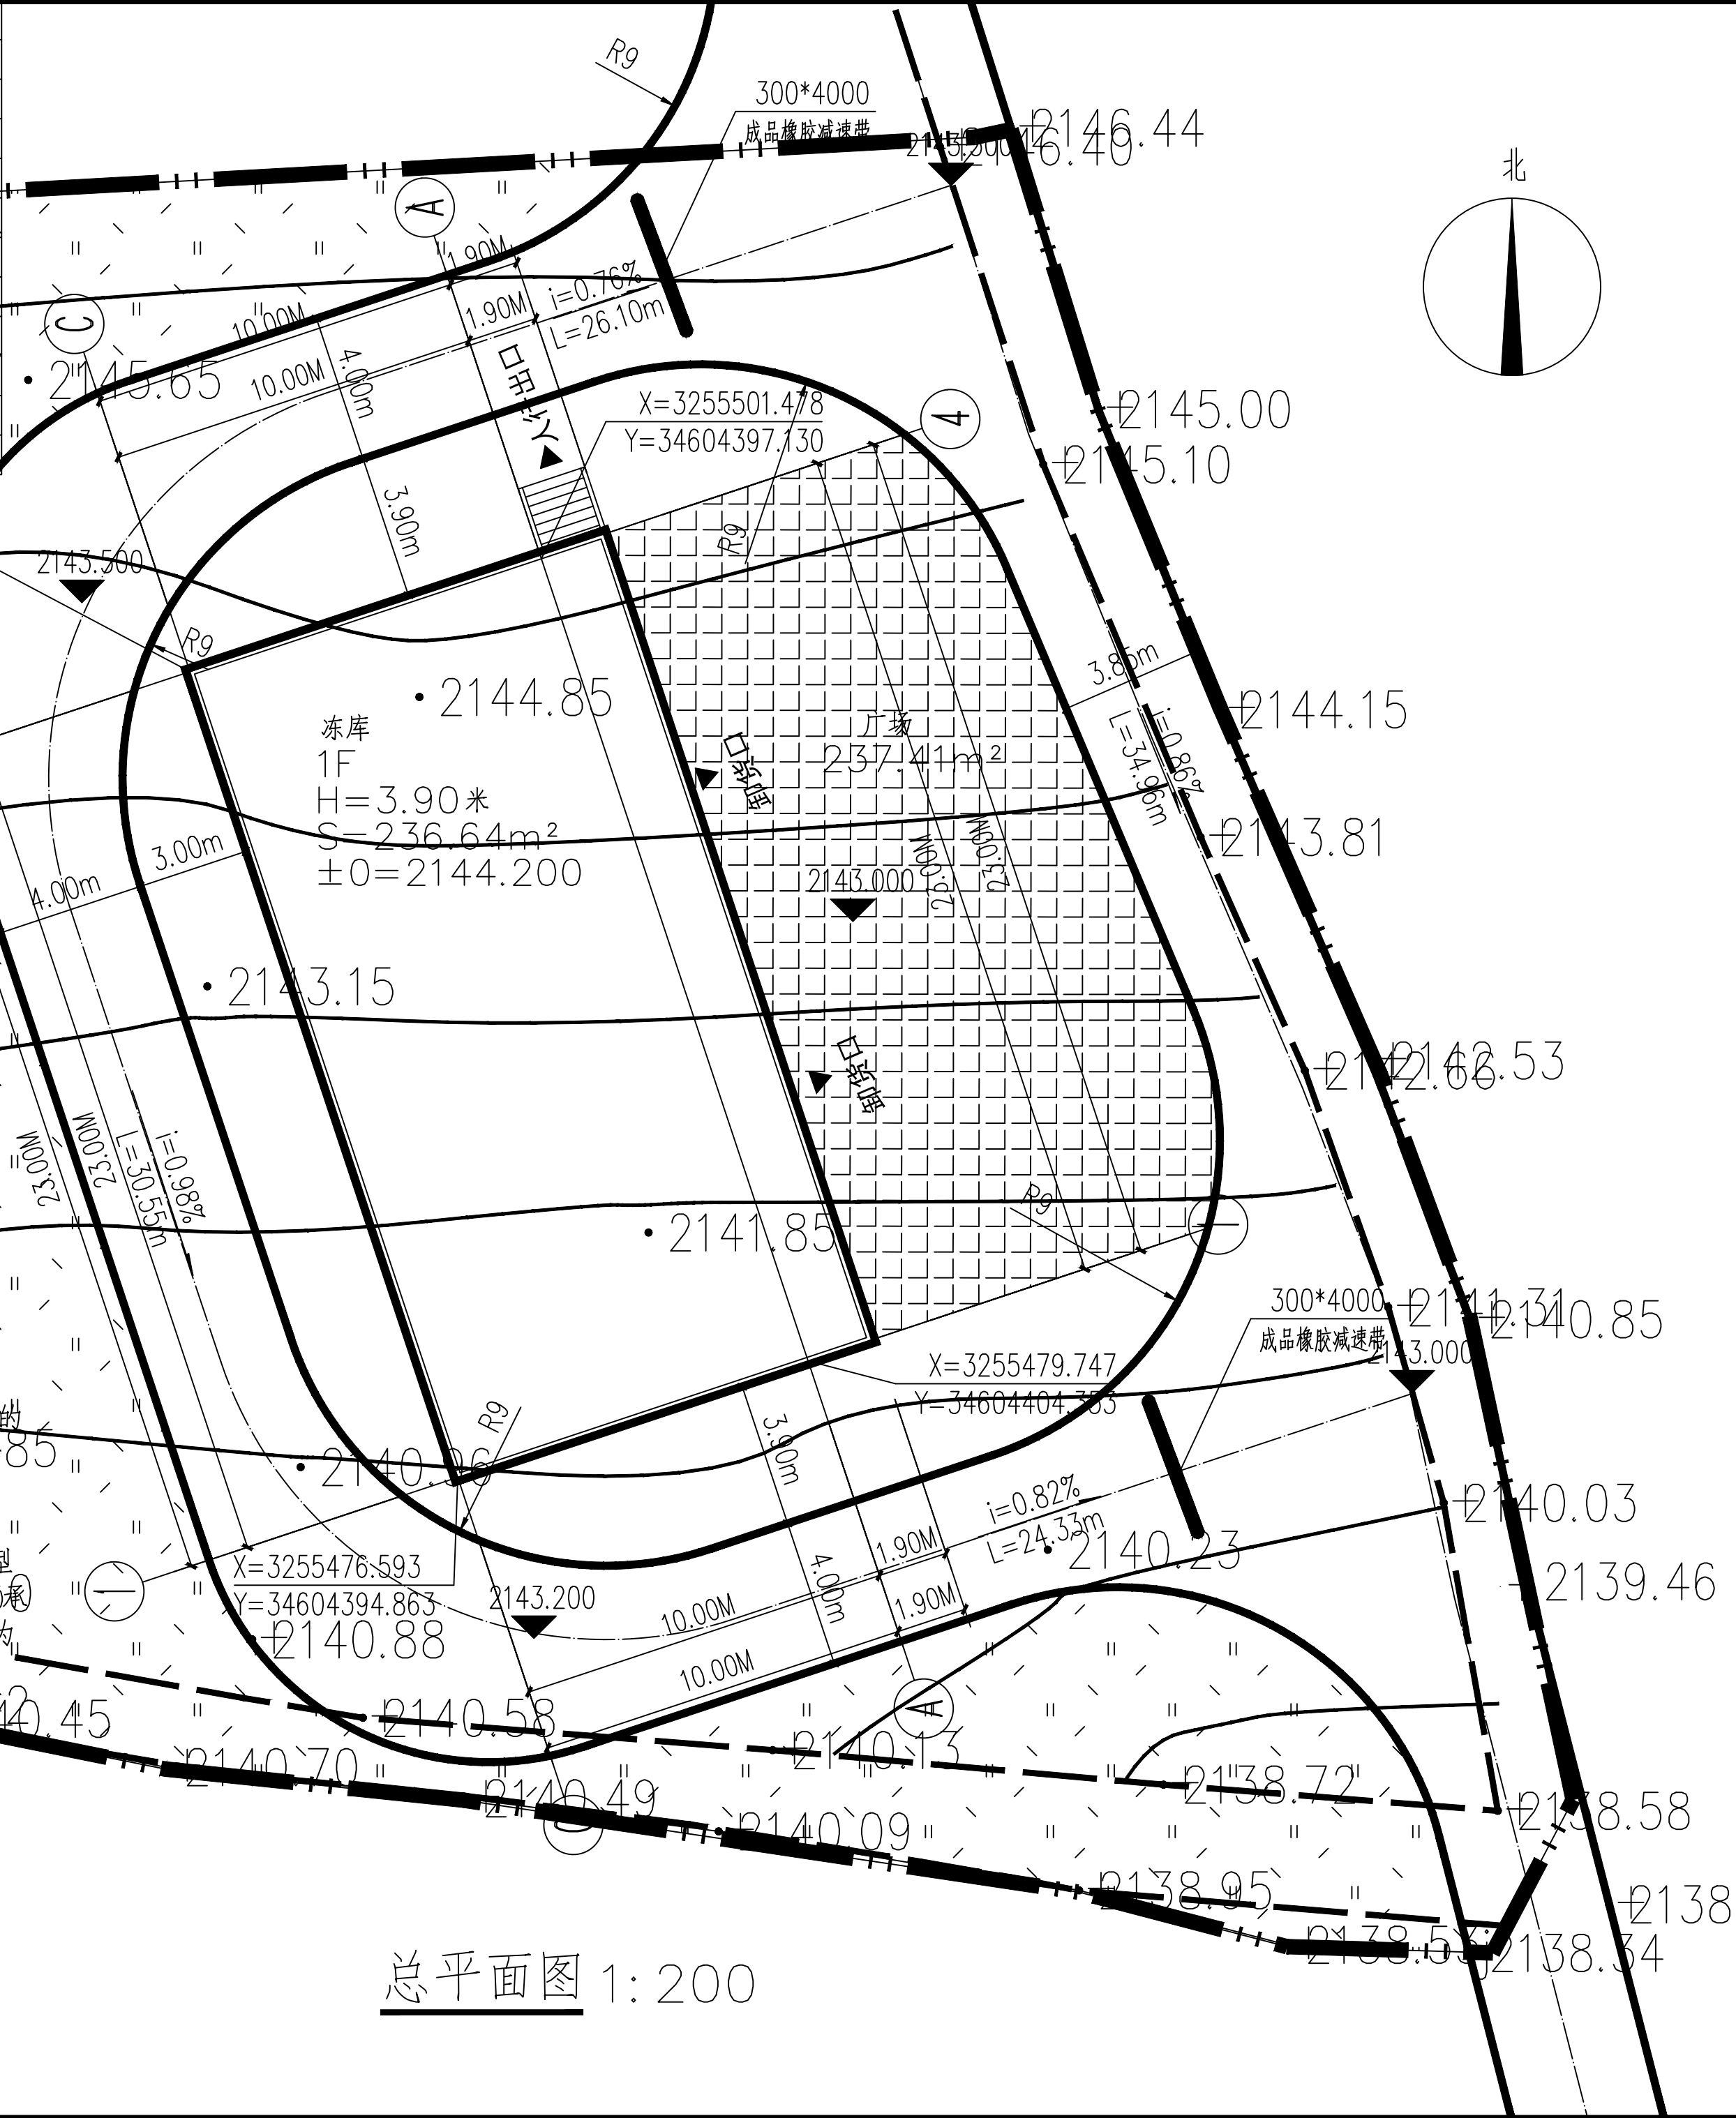

总平面图 1:200

中科旭日建设集团有限公司
Zhongke Xuri Construction Group Co., Ltd.

总部地址: 四川省成都市青羊区西环广场3栋16楼
Address: 16th Floor, Building A, Xihuan Plaza, Qingyang District, Chengdu City, Sichuan

政府采购、招标代理甲级
工程咨询3P甲级资质
工程施工资质: 叁级(建筑、市政、桥梁、公路、水利水电、钢结构、河湖整治、环保等)
贰级(建筑装饰装修)
工程造价甲级证书编号: 甲201451002685
工程监理综合资质证书编号: E151012055
工程项目管理一等证书编号: SCPM-1-040
工程设计与勘察资质
建筑行业乙级证书编号: A251036150
市政行业乙级证书编号: A251036150
公路工程丙级证书编号: A251036150
工程勘察乙级证书编号: B251011136

CASE NOTE

出图专用章

注册印章

建设单位:
乐山市金口河区农业农村局

工程名称: 乐山市金口河区2023年省级财政乡村振兴转移支付资金园区建设项目(冷链物流项目)工程(第三次)

子项名称:

项目负责人	胡晓勇	胡晓勇
审定	胡刚	胡刚
审核	夏治槐	夏治槐
专业负责人	胡晓勇	胡晓勇
校对	胡晓勇	胡晓勇
设计	杨琪	杨琪

图名:
总平面图

设计号	BC-A202138
图别	建筑
图号	00
日期	2025.01