


# 一、规划总平面图（总体）

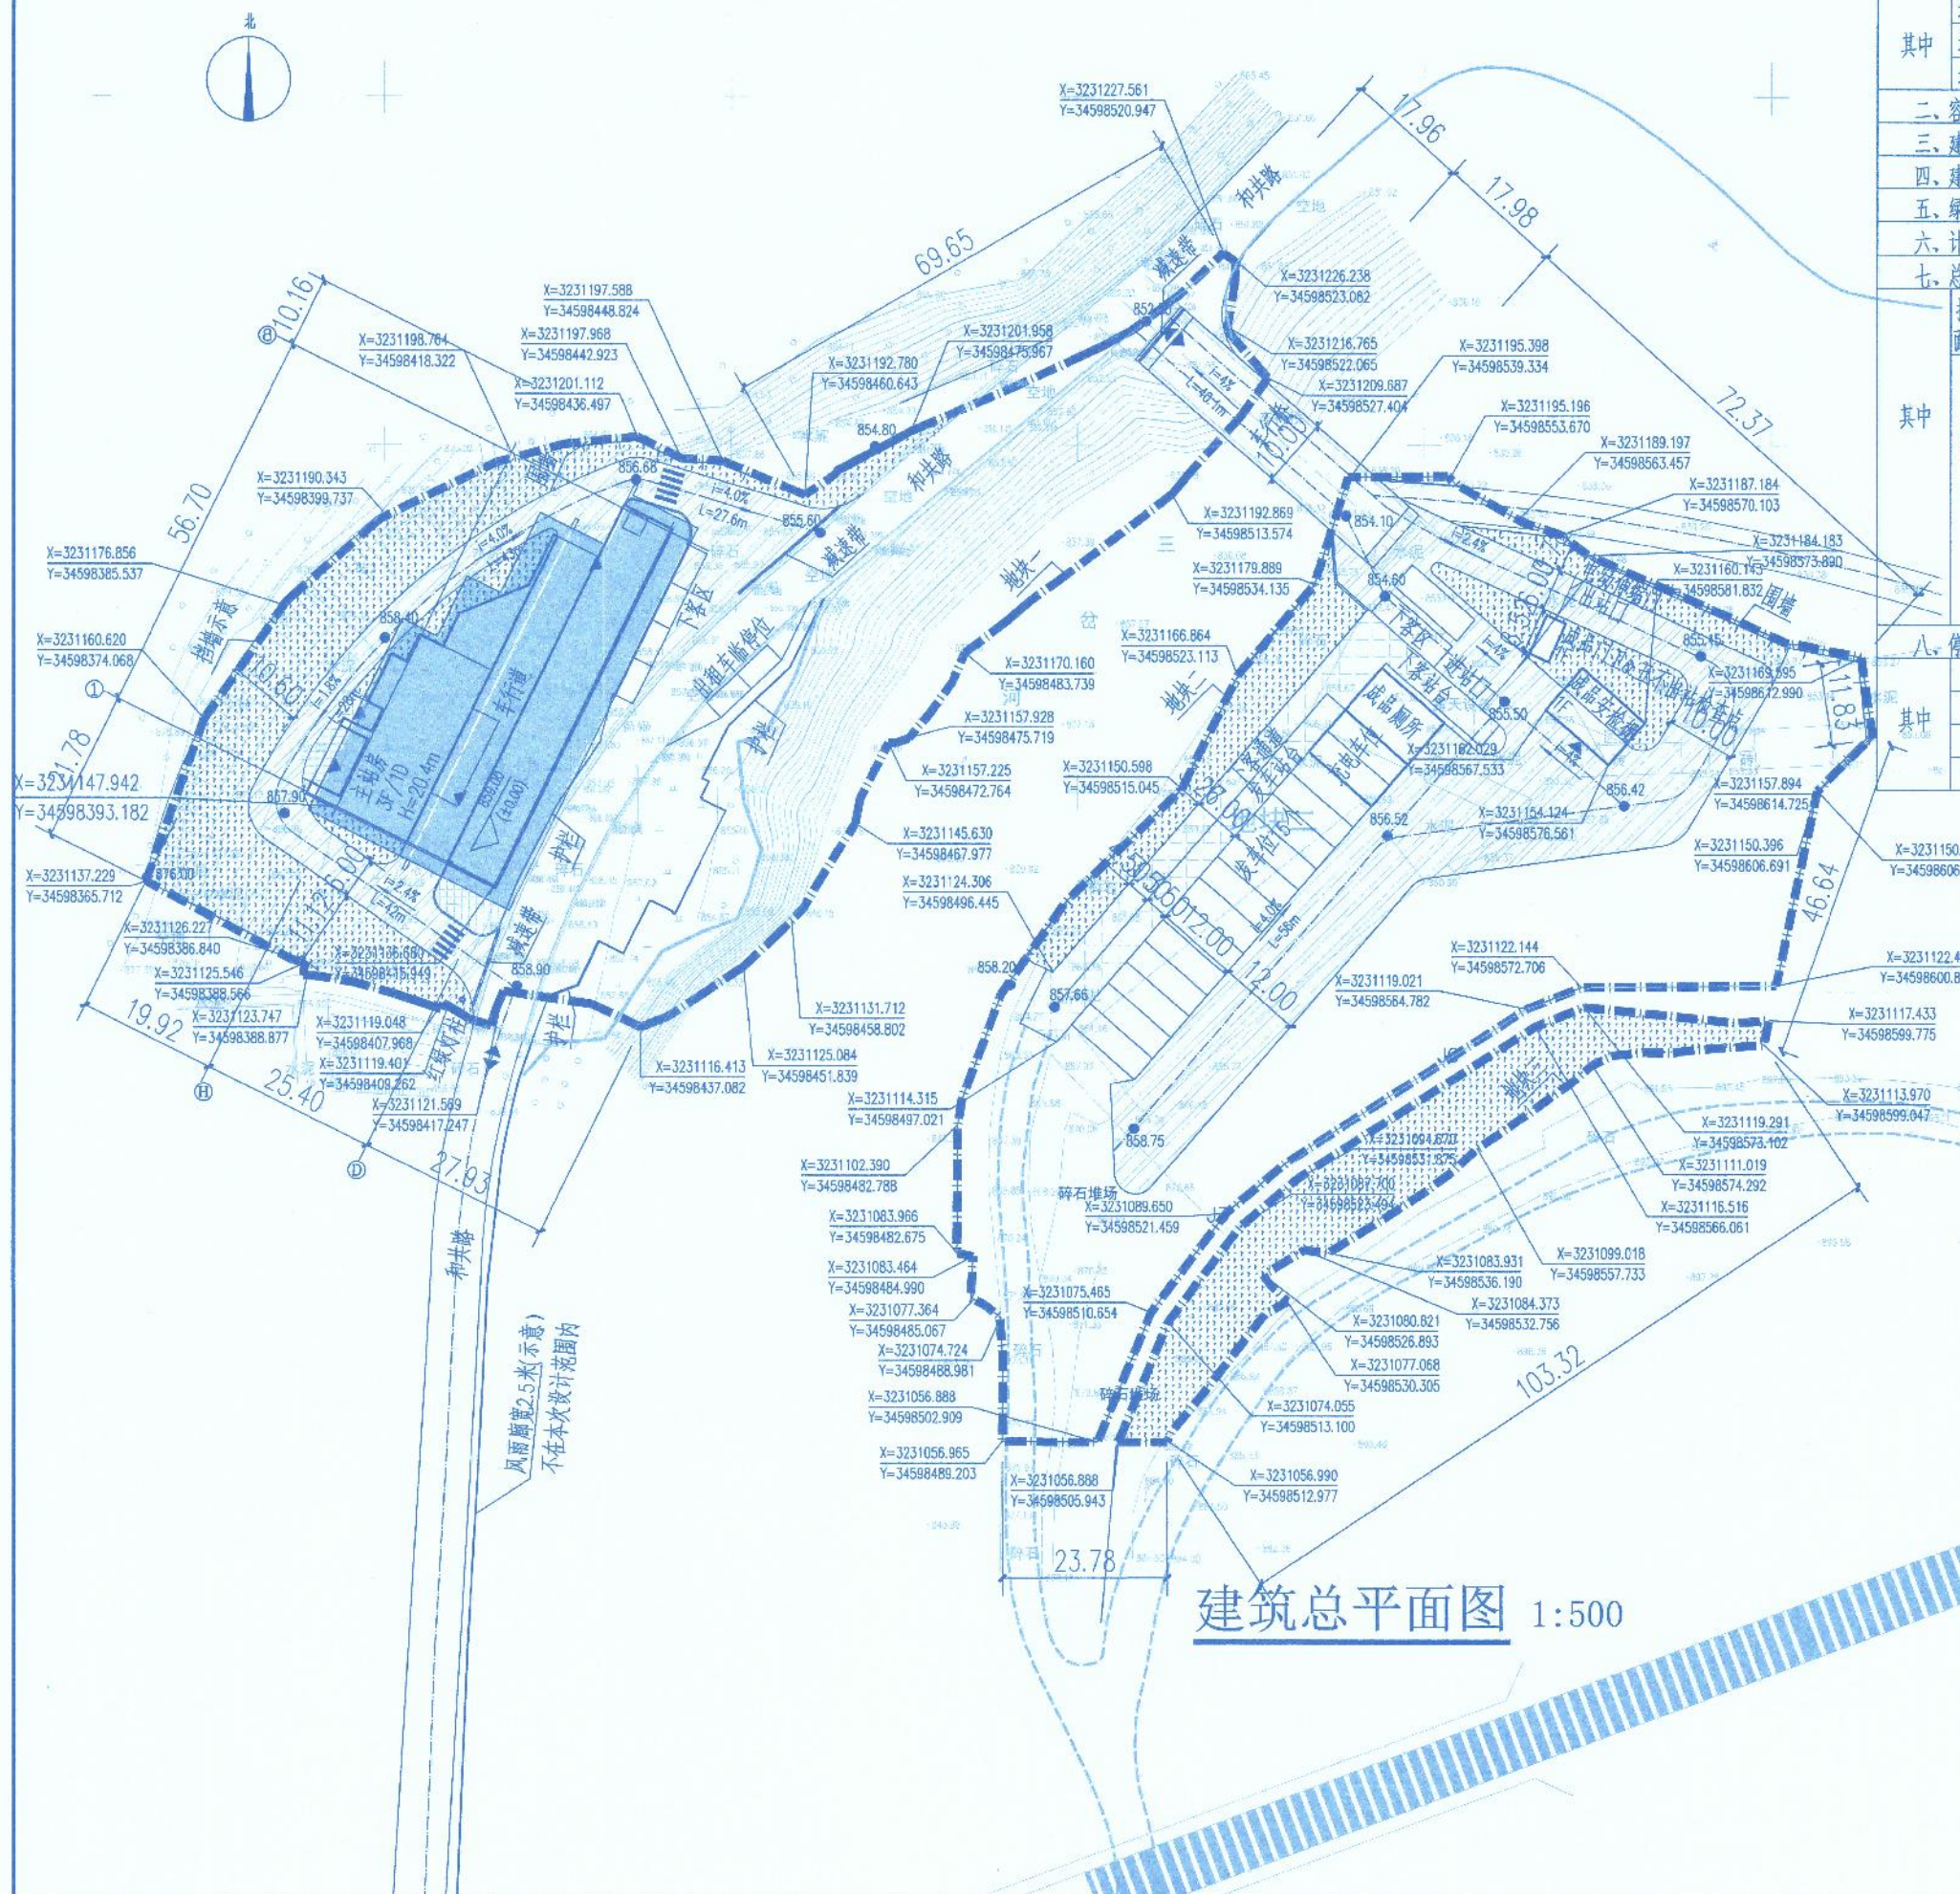

## 经济技术指标

|              |                       |                          |
|--------------|-----------------------|--------------------------|
| 一、总用地面积      | 17865.0m <sup>2</sup> | 备注                       |
| 其中           |                       |                          |
| 地块一          | 8292.0m <sup>2</sup>  |                          |
| 地块二          | 8569.0m <sup>2</sup>  |                          |
| 地块三          | 1004.0m <sup>2</sup>  |                          |
| 二、容积率        | 0.20                  |                          |
| 三、建筑基底面积     | 1159.23m <sup>2</sup> |                          |
| 四、建筑密度       | 6.5%                  |                          |
| 五、绿地率        | 19.16%                | 绿地面积3422.6m <sup>2</sup> |
| 六、计容建筑面积     | 3520.39m <sup>2</sup> |                          |
| 七、总建筑面积      | 3854.39m <sup>2</sup> |                          |
| 其中           |                       |                          |
| 按地上、地下建筑面积统计 |                       |                          |
| 地下建筑面积       | 334m <sup>2</sup>     |                          |
| 地上建筑面积       | 3520.39m <sup>2</sup> |                          |
| 按单体建筑面积统计    |                       |                          |
| 客运站主站房       | 3854.39m <sup>2</sup> | 3F                       |
| 建筑面积         |                       | 20.4m                    |
| 安检棚(成品)      |                       | 1F                       |
| 建筑面积         |                       | 成品不计入面积                  |
| 门卫房(成品)      |                       | 1F                       |
| 建筑面积         |                       | 成品不计入面积                  |
| 厕所(成品)       |                       | 1F                       |
| 建筑面积         |                       | 成品不计入面积                  |
| 八、停车位        |                       |                          |
| 客运车停车位       | 15辆                   | 充电车位3                    |
| 小车停车位        | 6辆                    | 充电车位2                    |
| 发车位          | 8辆                    |                          |

注：图中成品建筑均为示意，施工方选定成品建筑时需反馈设计人员，待设计人员确认后方能施工。

备注：

注册师印章  
 中华人民共和国一级注册建筑师  
 姓名：陈力  
 注册号：5101238-001  
 有效期至：至2027年12月

出图专用章  
 四川省建设工程设计出图专用章  
 四川省公路规划勘察设计研究院有限公司  
 资质等级范围：建筑行业（建筑工程）甲级  
 资质证书编号：A151012387 有效期至：2022年12月17日  
 承建四川省公路规划勘察设计研究院有限公司勘察设计项目

四川省公路规划勘察设计研究院有限公司  
 Sichuan Highway Planning, Design & Research Institute  
 地址：四川省成都市武侯区武侯祠1号

电话(TEL)：028-65527391  
 传真(FAX)：028-65562645  
 邮编：610041  
 网址：http://www.schdi.com.cn  
 工程设计资质甲级 证书编号：A151012387  
 工程勘察资质甲级 证书编号：B151012387

建设单位：乐山市金口河区自然资源局  
 工程名称：乐山市金口河区自然保护地（大熊猫）  
 项目子项名称：客运站综合楼  
 图名：建筑总平面图  
 项目负责人：陈力  
 专业负责人：张雅丹  
 审核：陈力  
 复核：张雅丹  
 设计：赵雪莲  
 任务号：2023-0234 比例：1:500  
 图号：S-1-建总图 日期：2025.10  
 版次：B 文档编码

## 图例


|  |          |  |       |
|--|----------|--|-------|
|  | 新建建筑     |  | 铺地    |
|  | 地下建筑     |  | 绿化区   |
|  | 用地红线     |  | 车行道   |
|  | 场地道路设计标高 |  | 围墙    |
|  | 坡度       |  | 挡墙    |
|  | 停车位      |  | 场地出入口 |
|  | 建筑出入口    |  |       |

建筑总平面图 1:500





# 一、规划总平面图（地块三）

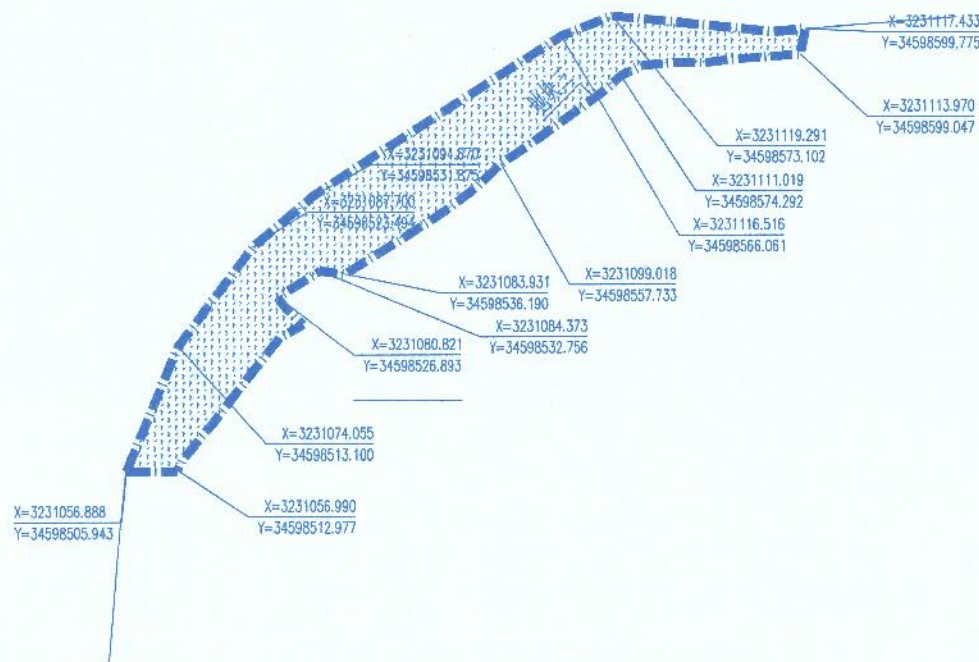

地块三建筑总平面图

## 经济技术指标

|          |                       |                          |
|----------|-----------------------|--------------------------|
| 一、总用地面积  | 17865.0m <sup>2</sup> | 备注                       |
| 地块三      | 1004.0m <sup>2</sup>  |                          |
| 二、容积率    |                       |                          |
| 三、建筑基底面积 |                       |                          |
| 四、建筑密度   |                       |                          |
| 五、绿地率    | 100%                  | 绿地面积1004.0m <sup>2</sup> |
| 六、计容建筑面积 |                       |                          |
| 七、总建筑面积  |                       |                          |
| 其中       | 按地上、地下建筑面积统计          | 地下建筑面积<br>地上建筑面积         |
|          | 按单体建筑面积统计             |                          |
| 八、停车位    |                       |                          |
| 其中       |                       |                          |

备注:

注册师印章

中华人民共和国一级注册建筑师  
姓名: 陈力  
注册号: 5101238-001  
有效期至: 至2027年12月

出图专用章

四川省建设工程设计出图专用章  
四川省公路规划勘察设计研究院有限公司  
资质等级: 建筑行业(建筑工程)甲级  
证书编号: A151012387 有效期至: 2029年12月17日

四川省公路规划勘察设计研究院有限公司

四川省公路规划勘察设计研究院有限公司  
Sichuan Highway Planning & Design Institute Co., Ltd.

地址: 四川省成都市武侯祠横街1号



工程设计资质甲级 证书编号: A151012387  
工程勘察资质甲级 证书编号: B151012387

建设单位: 乐山军仓口片区自然公园

工程名称: 乐山军仓口片区自然公园  
子项名称: 游客接待中心

图名: 地块三建筑总平面图

项目负责人: 陈力

专业负责人: 张丹丹

审核: 陈力

复核: 张丹丹

设计: 张丹丹

任务号: 2023-0236 比例: 1:500

图号: S-1-建总04 日期: 2023.10

版次: 8 文档编码

## 图例

|  |          |  |       |
|--|----------|--|-------|
|  | 新建建筑     |  | 铺地    |
|  | 地下建筑     |  | 绿化区   |
|  | 用地红线     |  | 车行道   |
|  | 场地道路设计标高 |  | 围墙    |
|  | 坡度       |  | 挡墙    |
|  | 停车位      |  | 场地出入口 |
|  | 建筑出入口    |  |       |