


# 金口河区大渡河左岸流域水资源配置项目二期（永胜乡农村一体化供水工程）—G1高位水池用地红线图

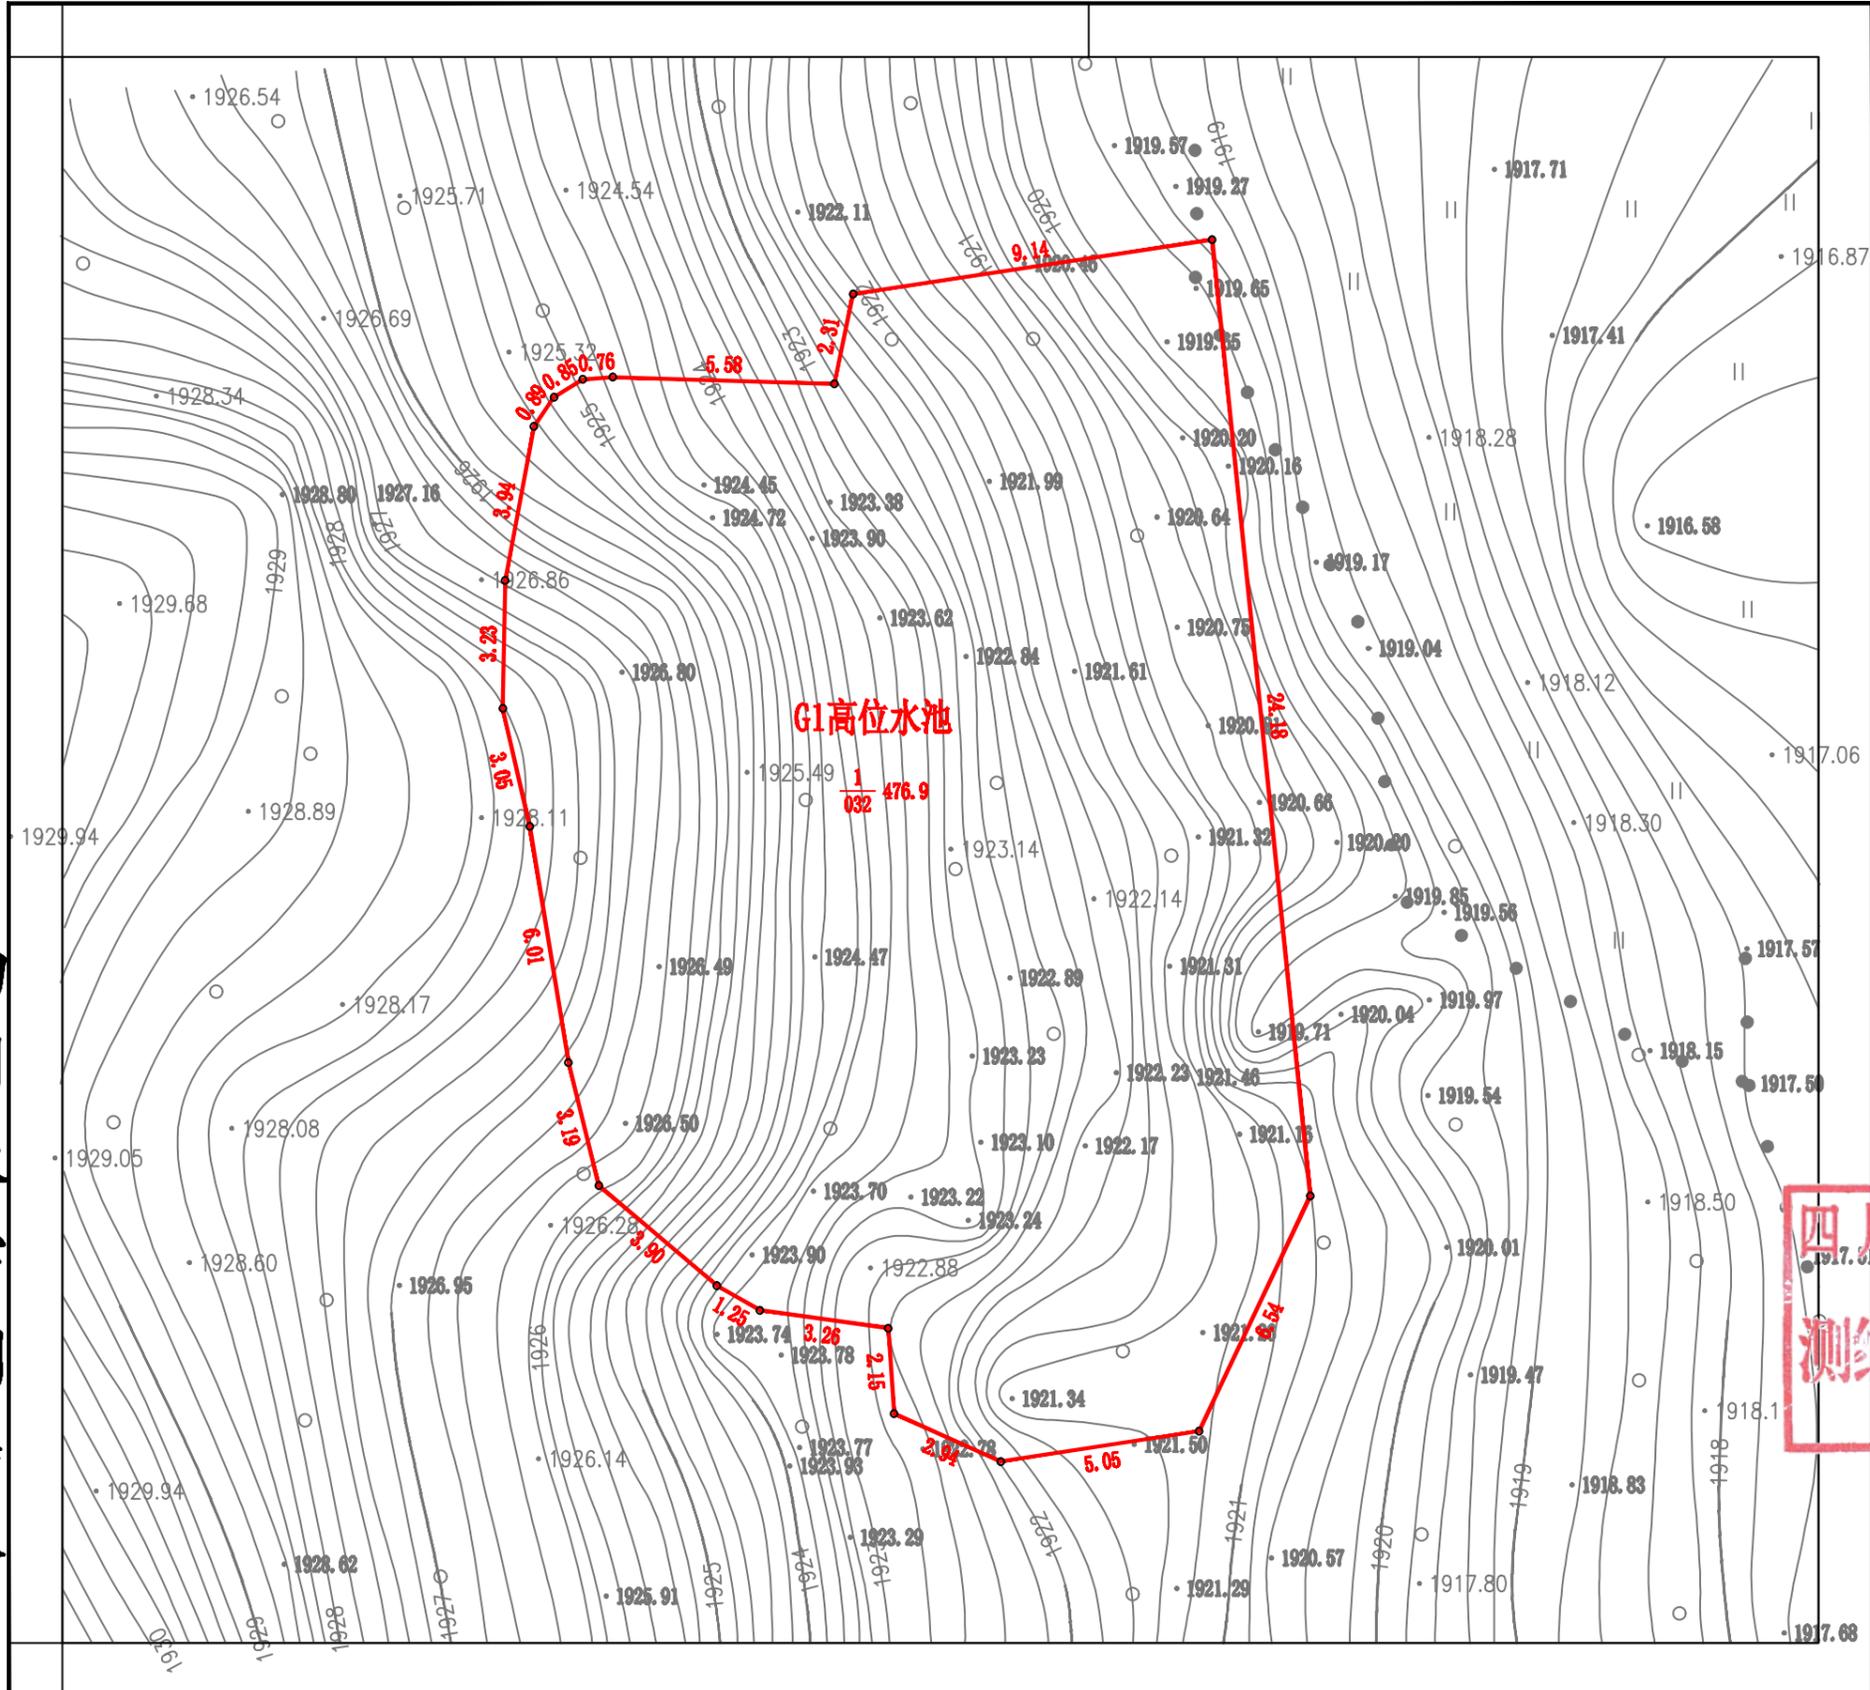

## 图例

- |  |      |  |       |
|--|------|--|-------|
|  | 水田   |  | 旱地    |
|  | 果园   |  | 乔木林地  |
|  | 坑塘水面 |  | 设施农用地 |
|  | 采矿用地 |  | 农村宅基地 |
|  | 公路用地 |  | 组界    |
- 图例说明：  
 图例编号：8  
 地类代码：0702  
 图例面积：243.82  
 图例面积：图例面积

四川天宇测绘有限公司  
 (乙测资字51502796)  
 测绘成果资料专用章(一)  
 (有效期至2026年11月1日)

四川天宇测绘有限公司

测量	郑习伟	审查意见	合格
制图	余清龙	日期	2024.4.28
审核	王英	打印比例尺	1:500

2000国家大地坐标系  
 1985国家高程基准

1:200


# 金口河区大渡河左岸流域水资源配置项目二期（永胜乡农村一体化供水工程）—G3高位水池用地红线图

## 图例

-  水田
  -  旱地
  -  果园
  -  乔木林地
  -  坑塘水面
  -  设施农用地
  -  采矿用地
  -  农村宅基地
  -  公路用地
  -  组界
-  图例编号  
 图例面积  
 地类代码

**四川天宇测绘有限公司**  
 (乙测资字51502796)  
**测绘成果资料专用章(一)**  
 (有效期至2026年11月1日)

四川天宇测绘有限公司

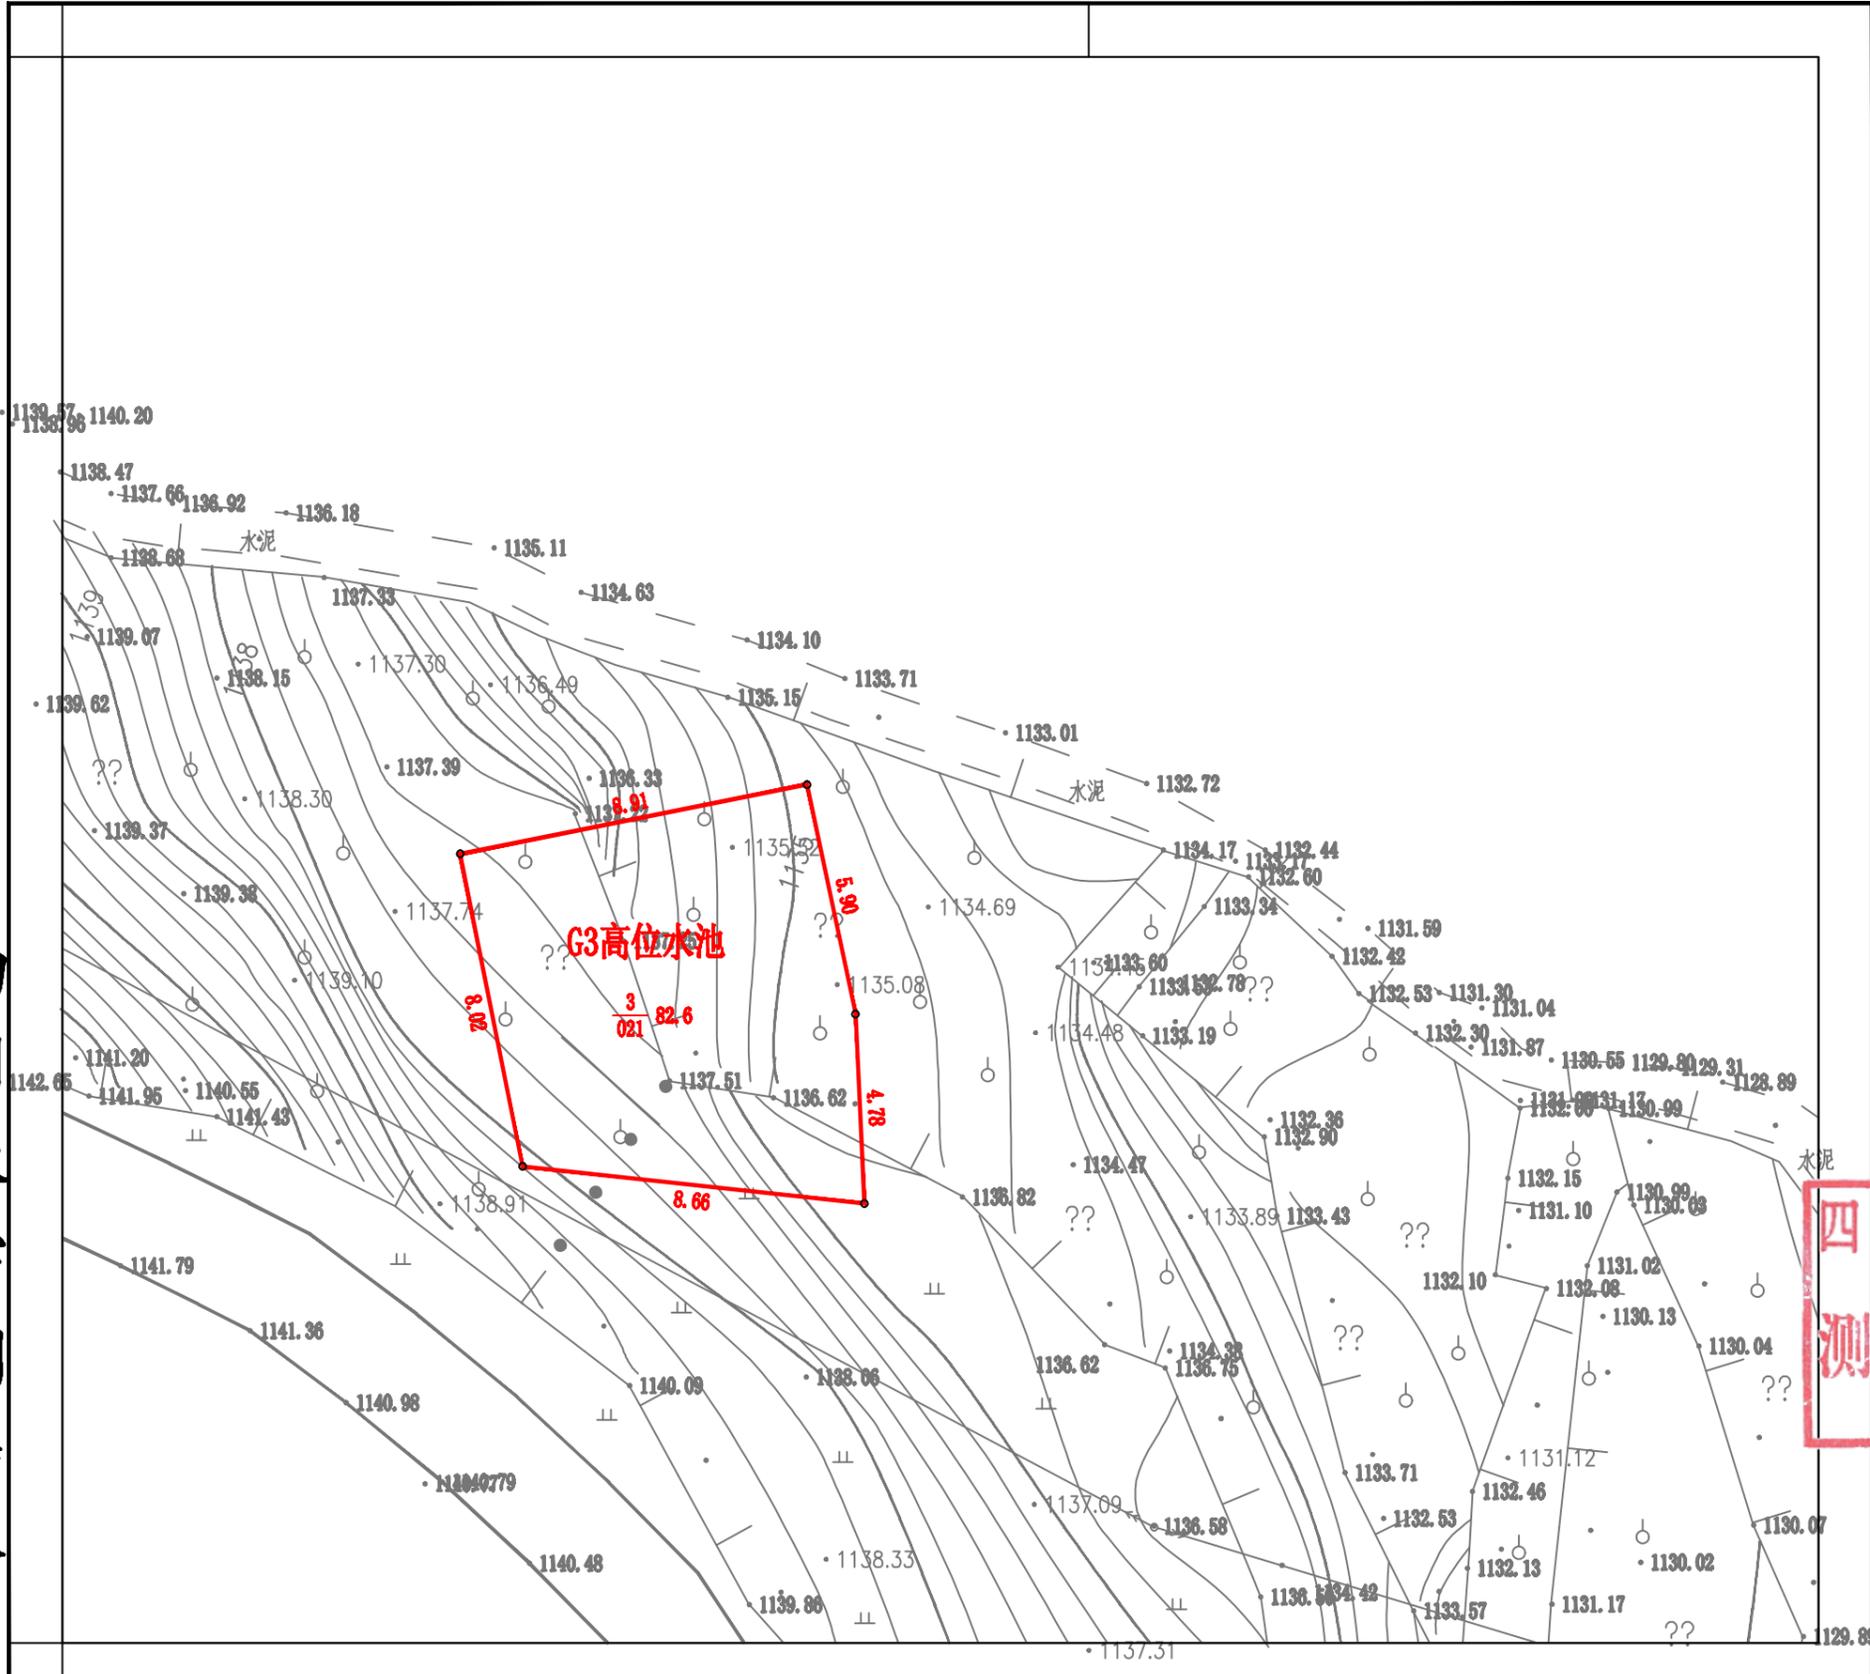


2000国家大地坐标系  
1985国家高程基准

1:200

测量	郑习伟	审查意见	合格
制图	余清龙	日期	2024. 4. 28
审核	王英	打印比例尺	1:500

# 金口河区大渡河左岸流域水资源配置项目二期（永胜乡农村一体化供水工程）—G2高位水池用地红线图

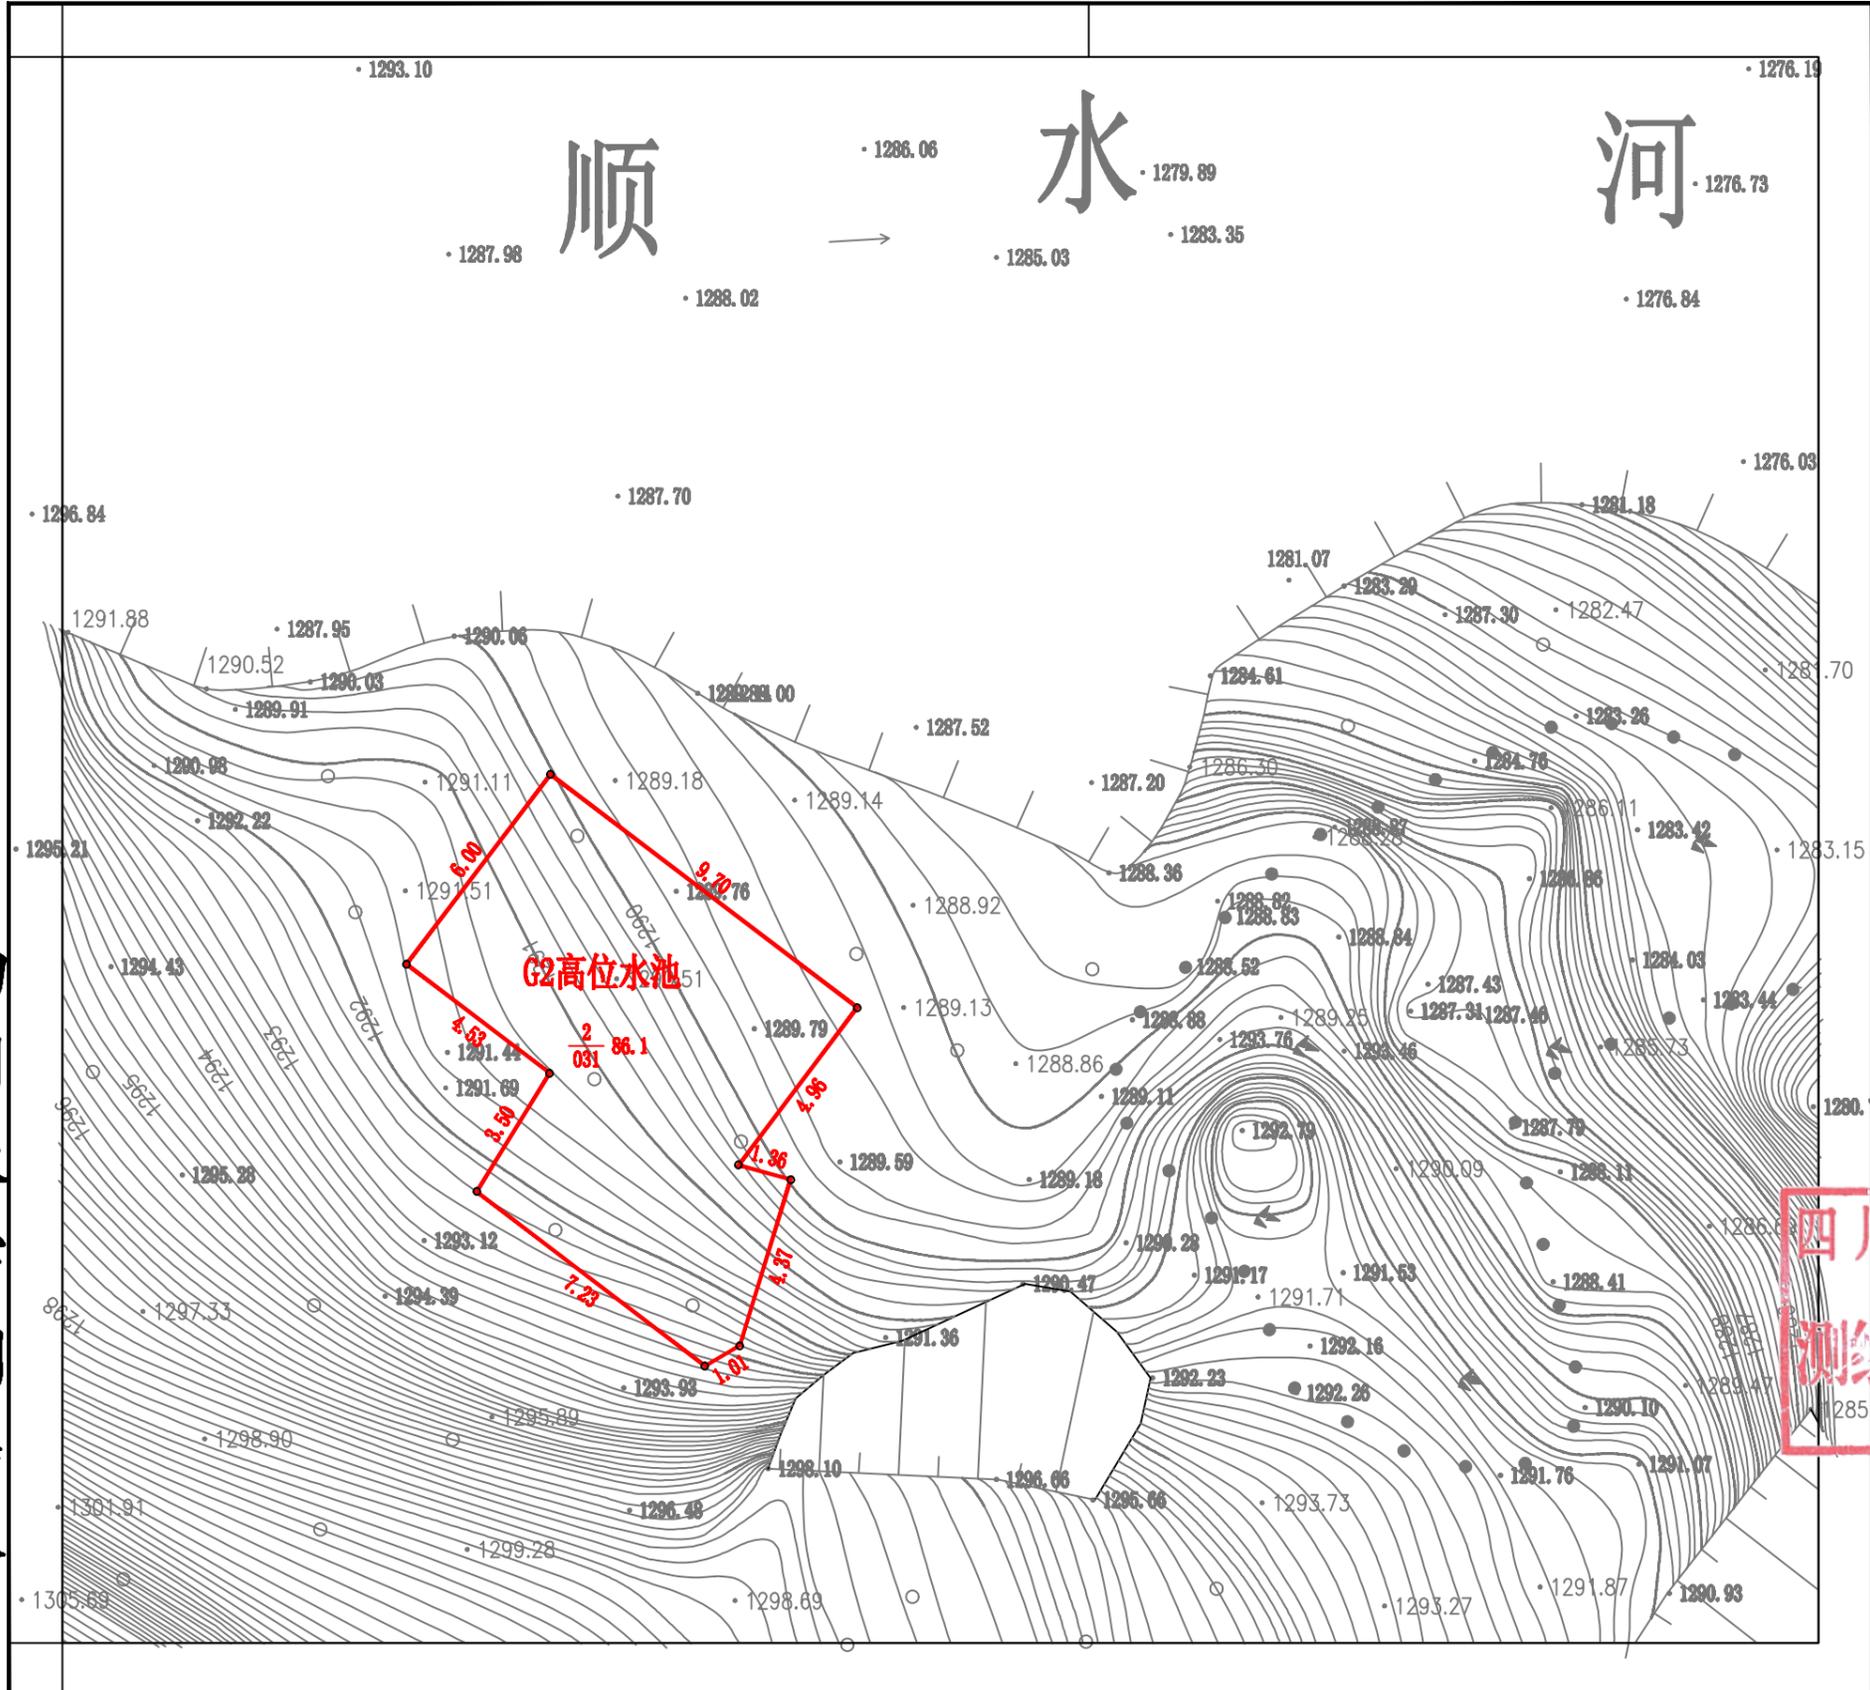

## 图例

- 水田
- 旱地
- 果园
- 乔木林地
- 坑塘水面
- 设施农用地
- 采矿用地
- 农村宅基地
- 公路用地
- 组界

**四川天宇测绘有限公司**  
 (乙测资字51502796)  
**测绘成果资料专用章(一)**  
 (有效期至2026年11月1日)

测量	郑习伟	审查意见	合格
制图	余清龙	日期	2024.4.28
审核	王英	打印比例尺	1:500


四川天宇测绘有限公司

2000国家大地坐标系  
1985国家高程基准

1:200

# 金口河区大渡河左岸流域水资源配置项目二期（永胜乡农村一体化供水工程）—G4高位水池用地红线图

四川天宇测绘公司

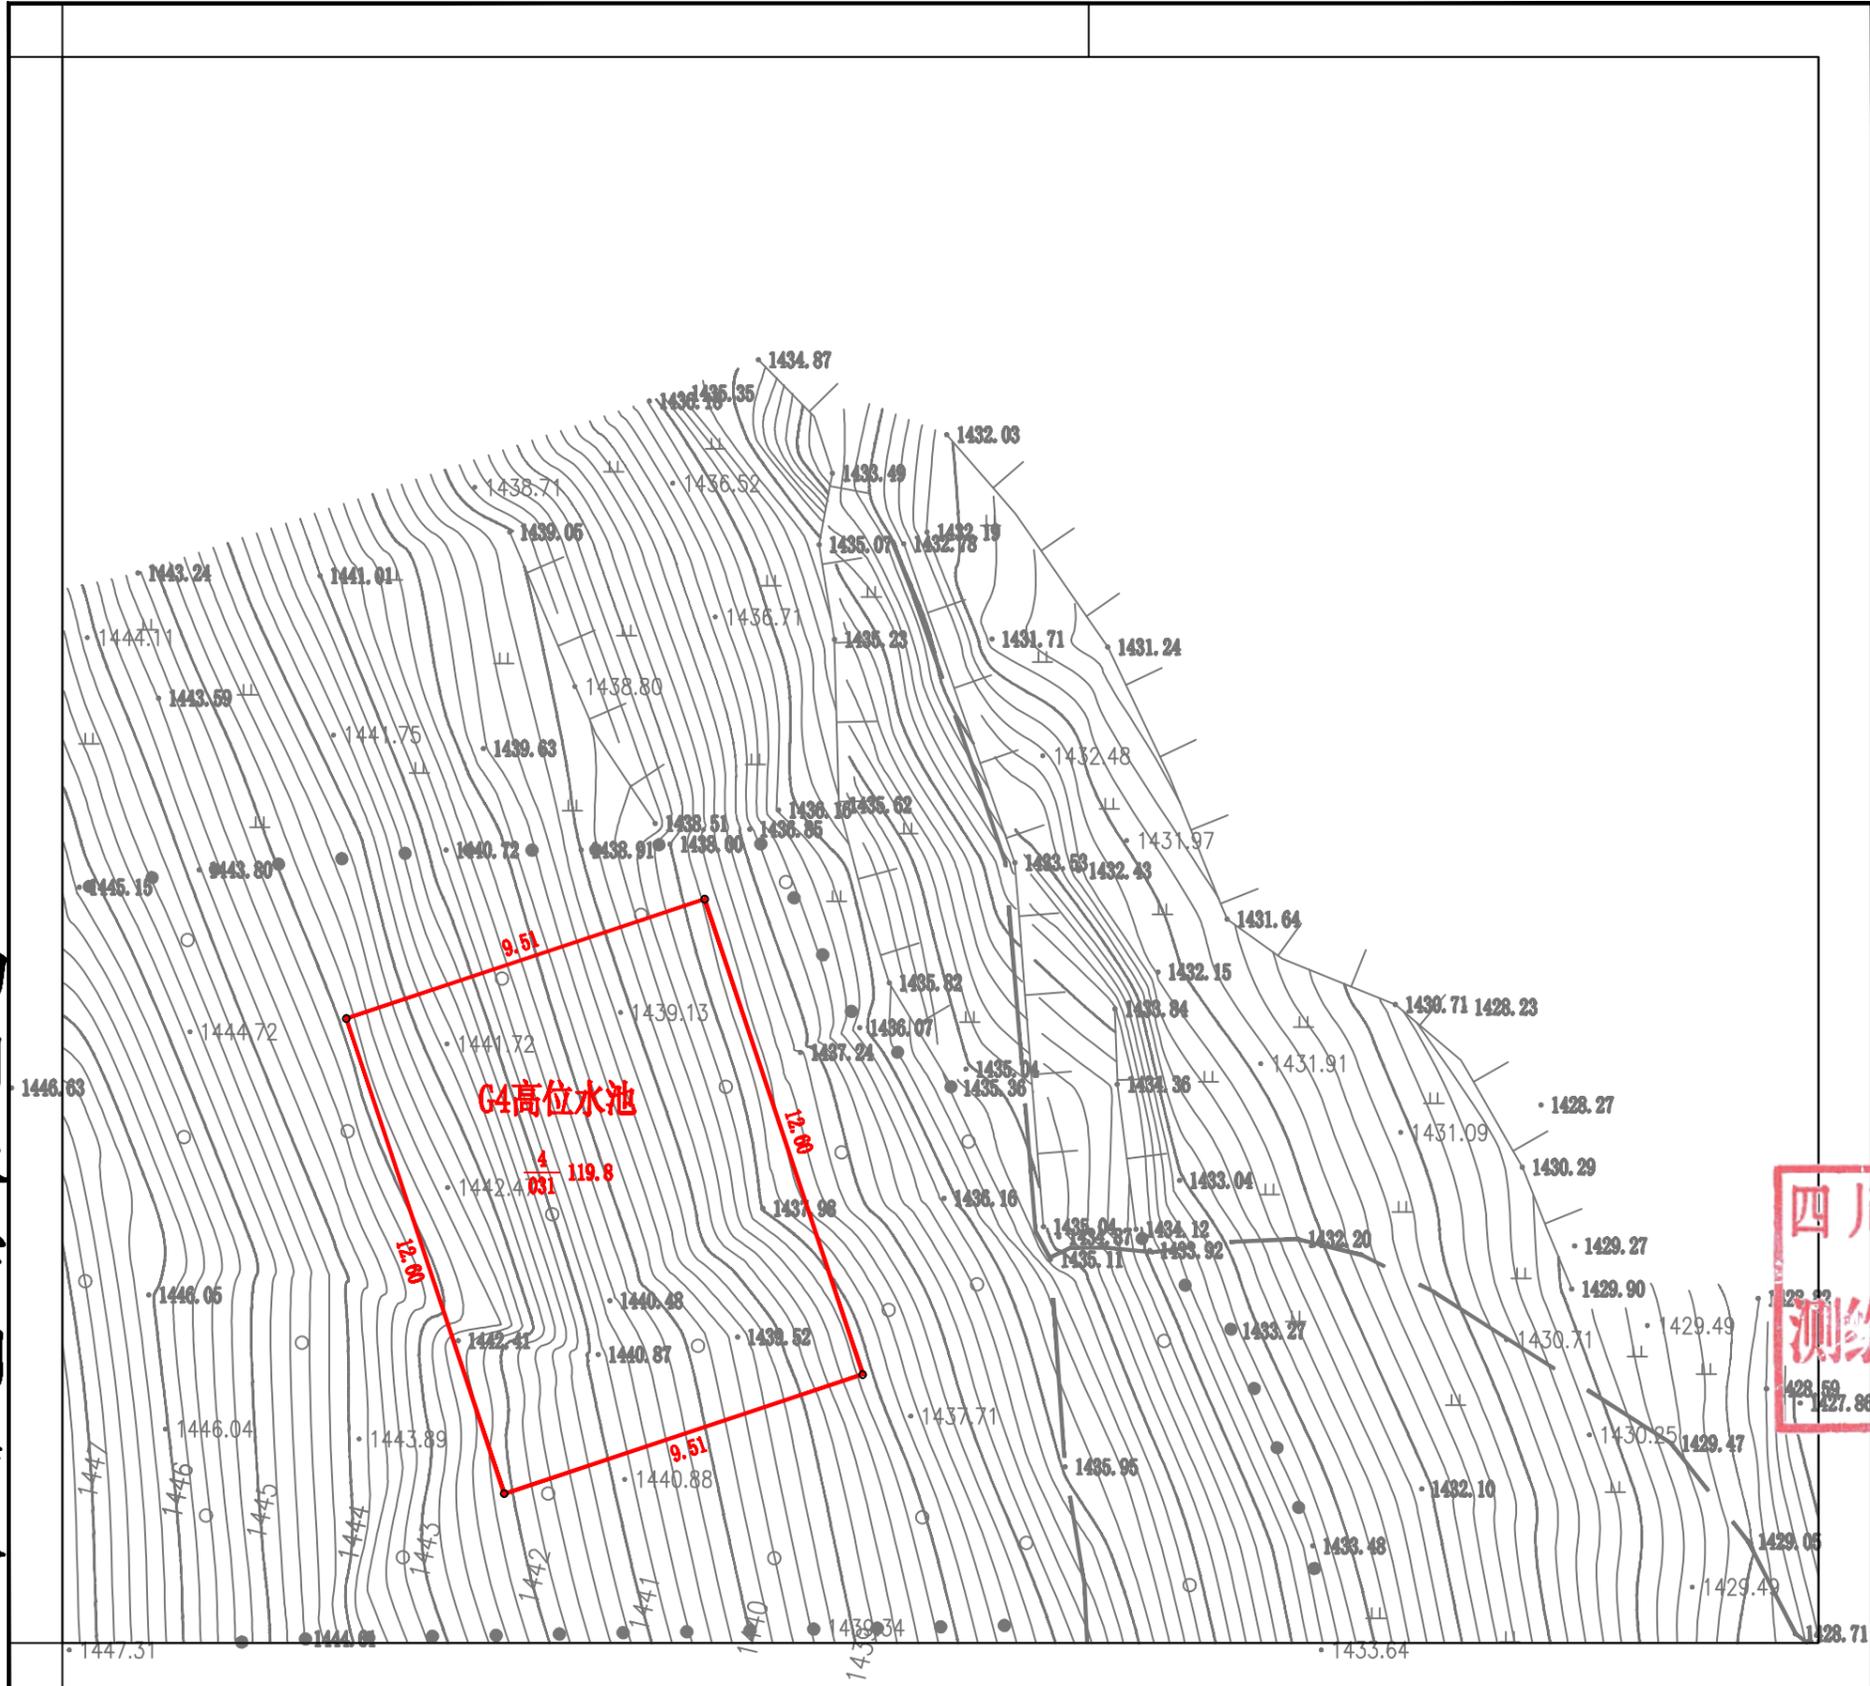

## 图例

- 0101 水田
- 0103 旱地
- 0201 果园
- 0301 乔木林地
- 1104 坑塘水面
- 1202 设施农用地
- 0602 采矿用地
- 0702 农村宅基地
- 1003 公路用地
- 组界

图斑编号 图斑面积  
0702 243.82 地类代码

**四川天宇测绘有限公司**  
 (乙测资字 51502796)  
**测绘成果资料专用章(一)**  
 (有效期至2026年11月1日)


测量	郑习伟	审查意见	合格
制图	余清龙	日期	2024. 4. 28
审核	王英	打印比例尺	1:500

2000国家大地坐标系  
1985国家高程基准

1:200



# 金口河区大渡河左岸流域水资源配置项目二期（永胜乡农村一体化供水工程）—G6高位水池用地红线图

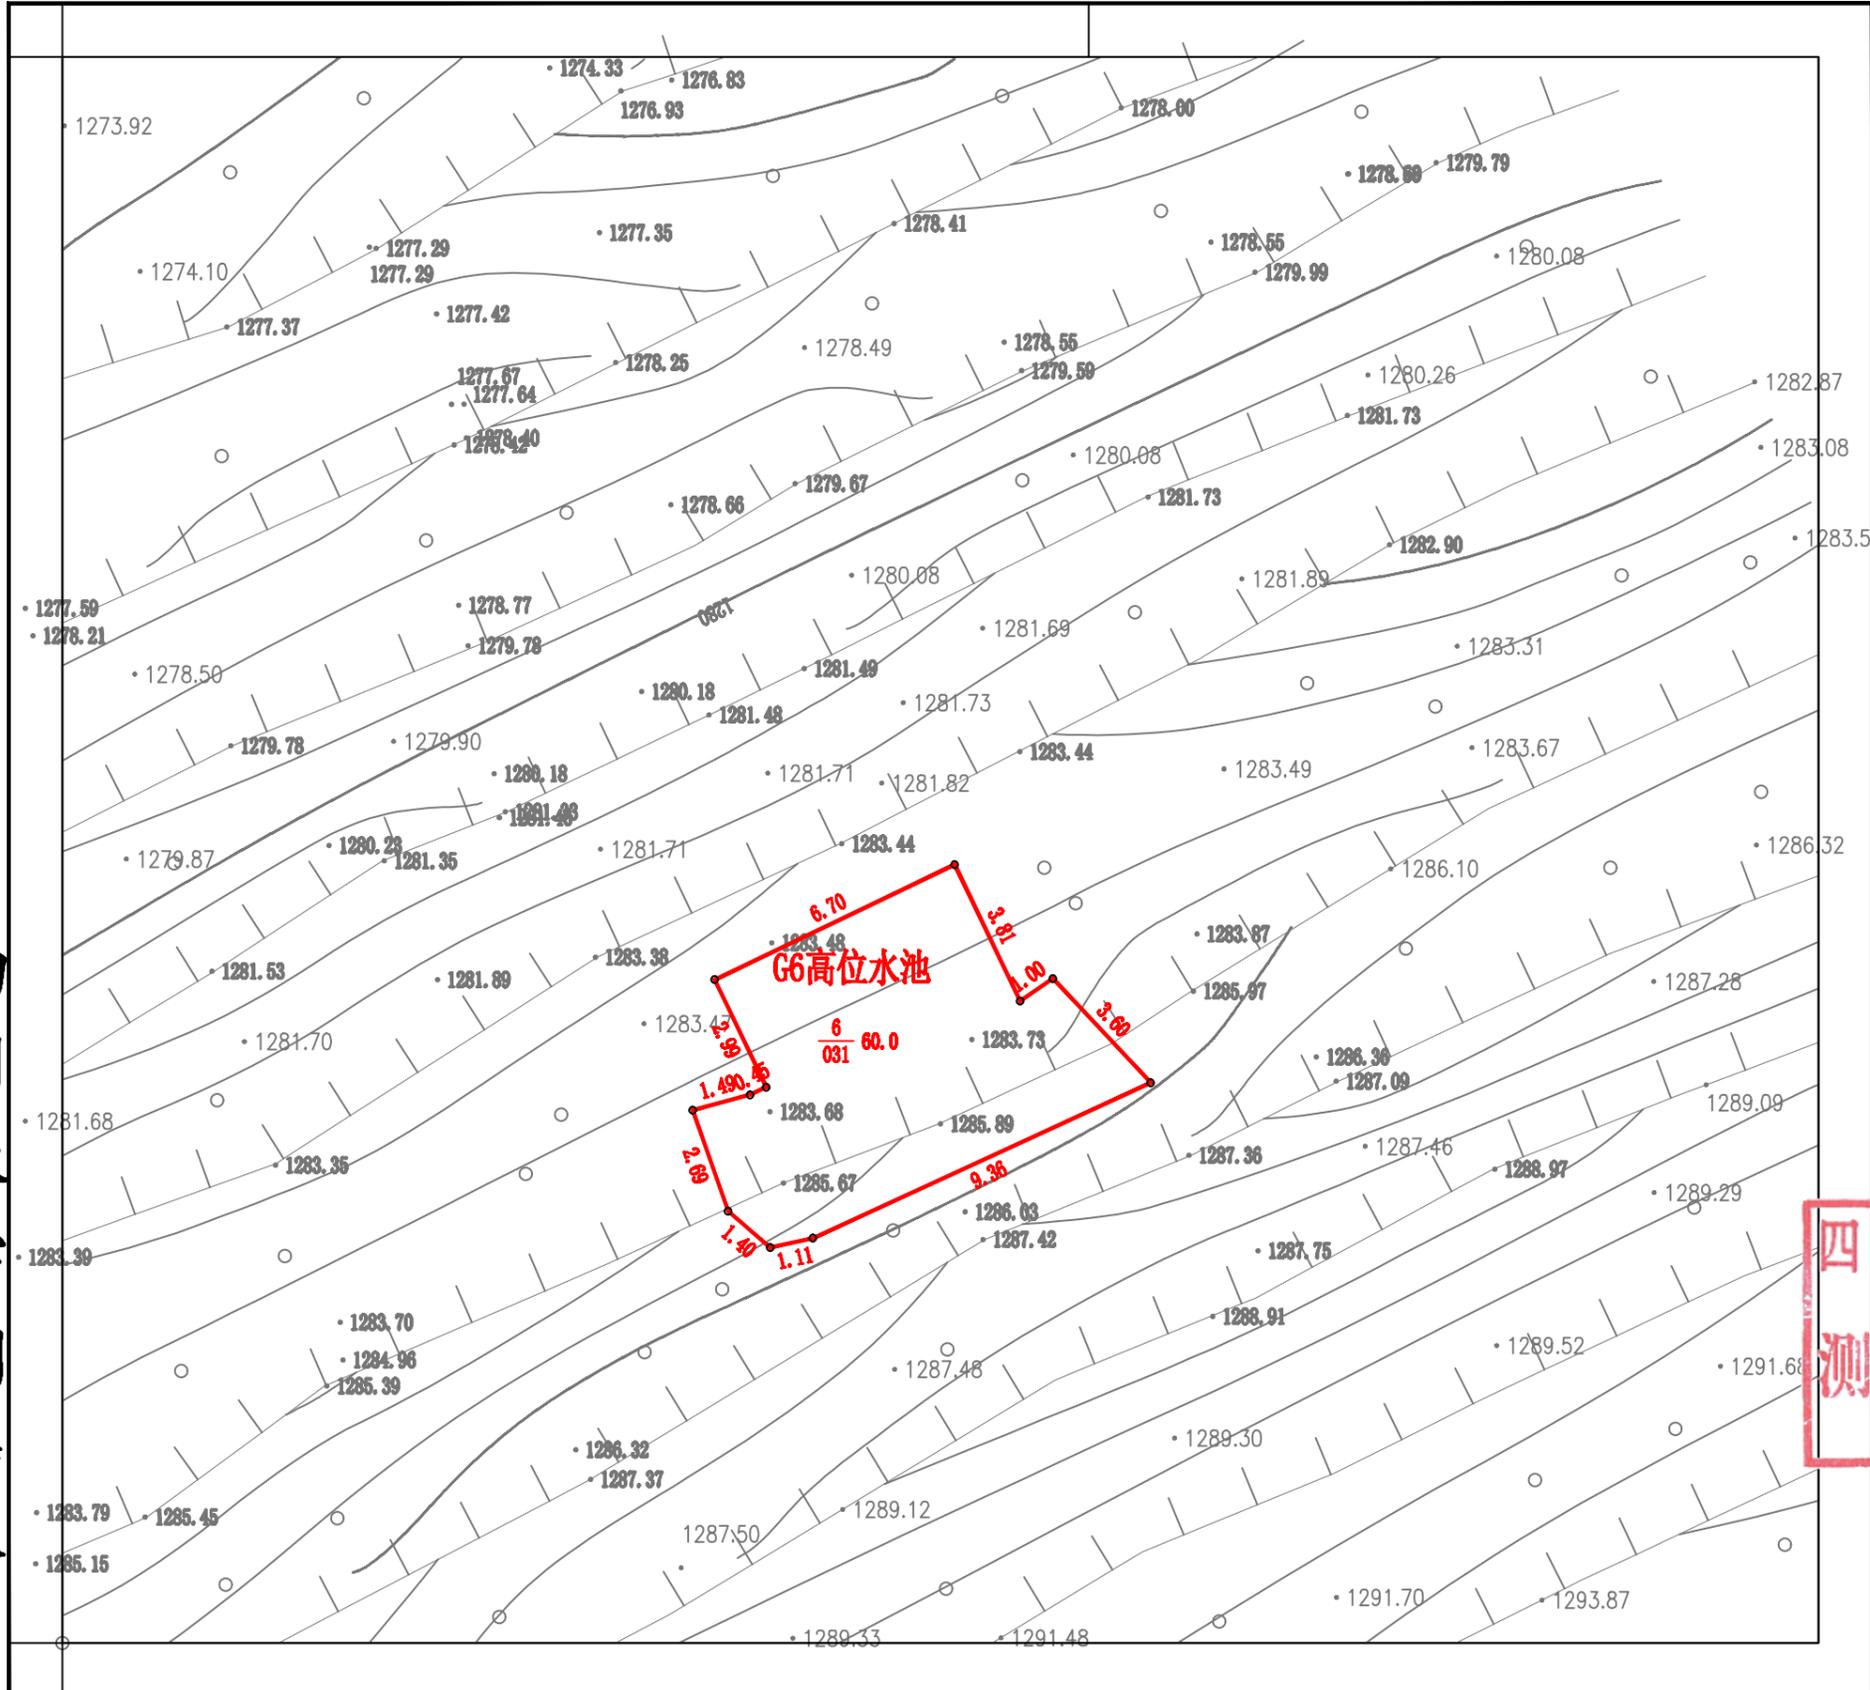

## 图例

- |           |            |
|-----------|------------|
| 0101 水田   | 0103 旱地    |
| 0201 果园   | 0301 乔木林地  |
| 1104 坑塘水面 | 1202 设施农用地 |
| 0602 采矿用地 | 0702 农村宅基地 |
| 1003 公路用地 | 组界         |
- 

四川天宇测绘有限公司  
 (乙测资字 51502796)  
 测绘成果资料专用章(一)  
 (有效期至2026年11月1日)


四川天宇测绘有限公司

2000国家大地坐标系  
 1985国家高程基准

1:200

测量	郑习伟	审查意见	合格
制图	余清龙	日期	2024.4.28
审核	王英	打印比例尺	1:500

# 金口河区大渡河左岸流域水资源配置项目二期（永胜乡农村一体化供水工程）—G7高位水池用地红线图

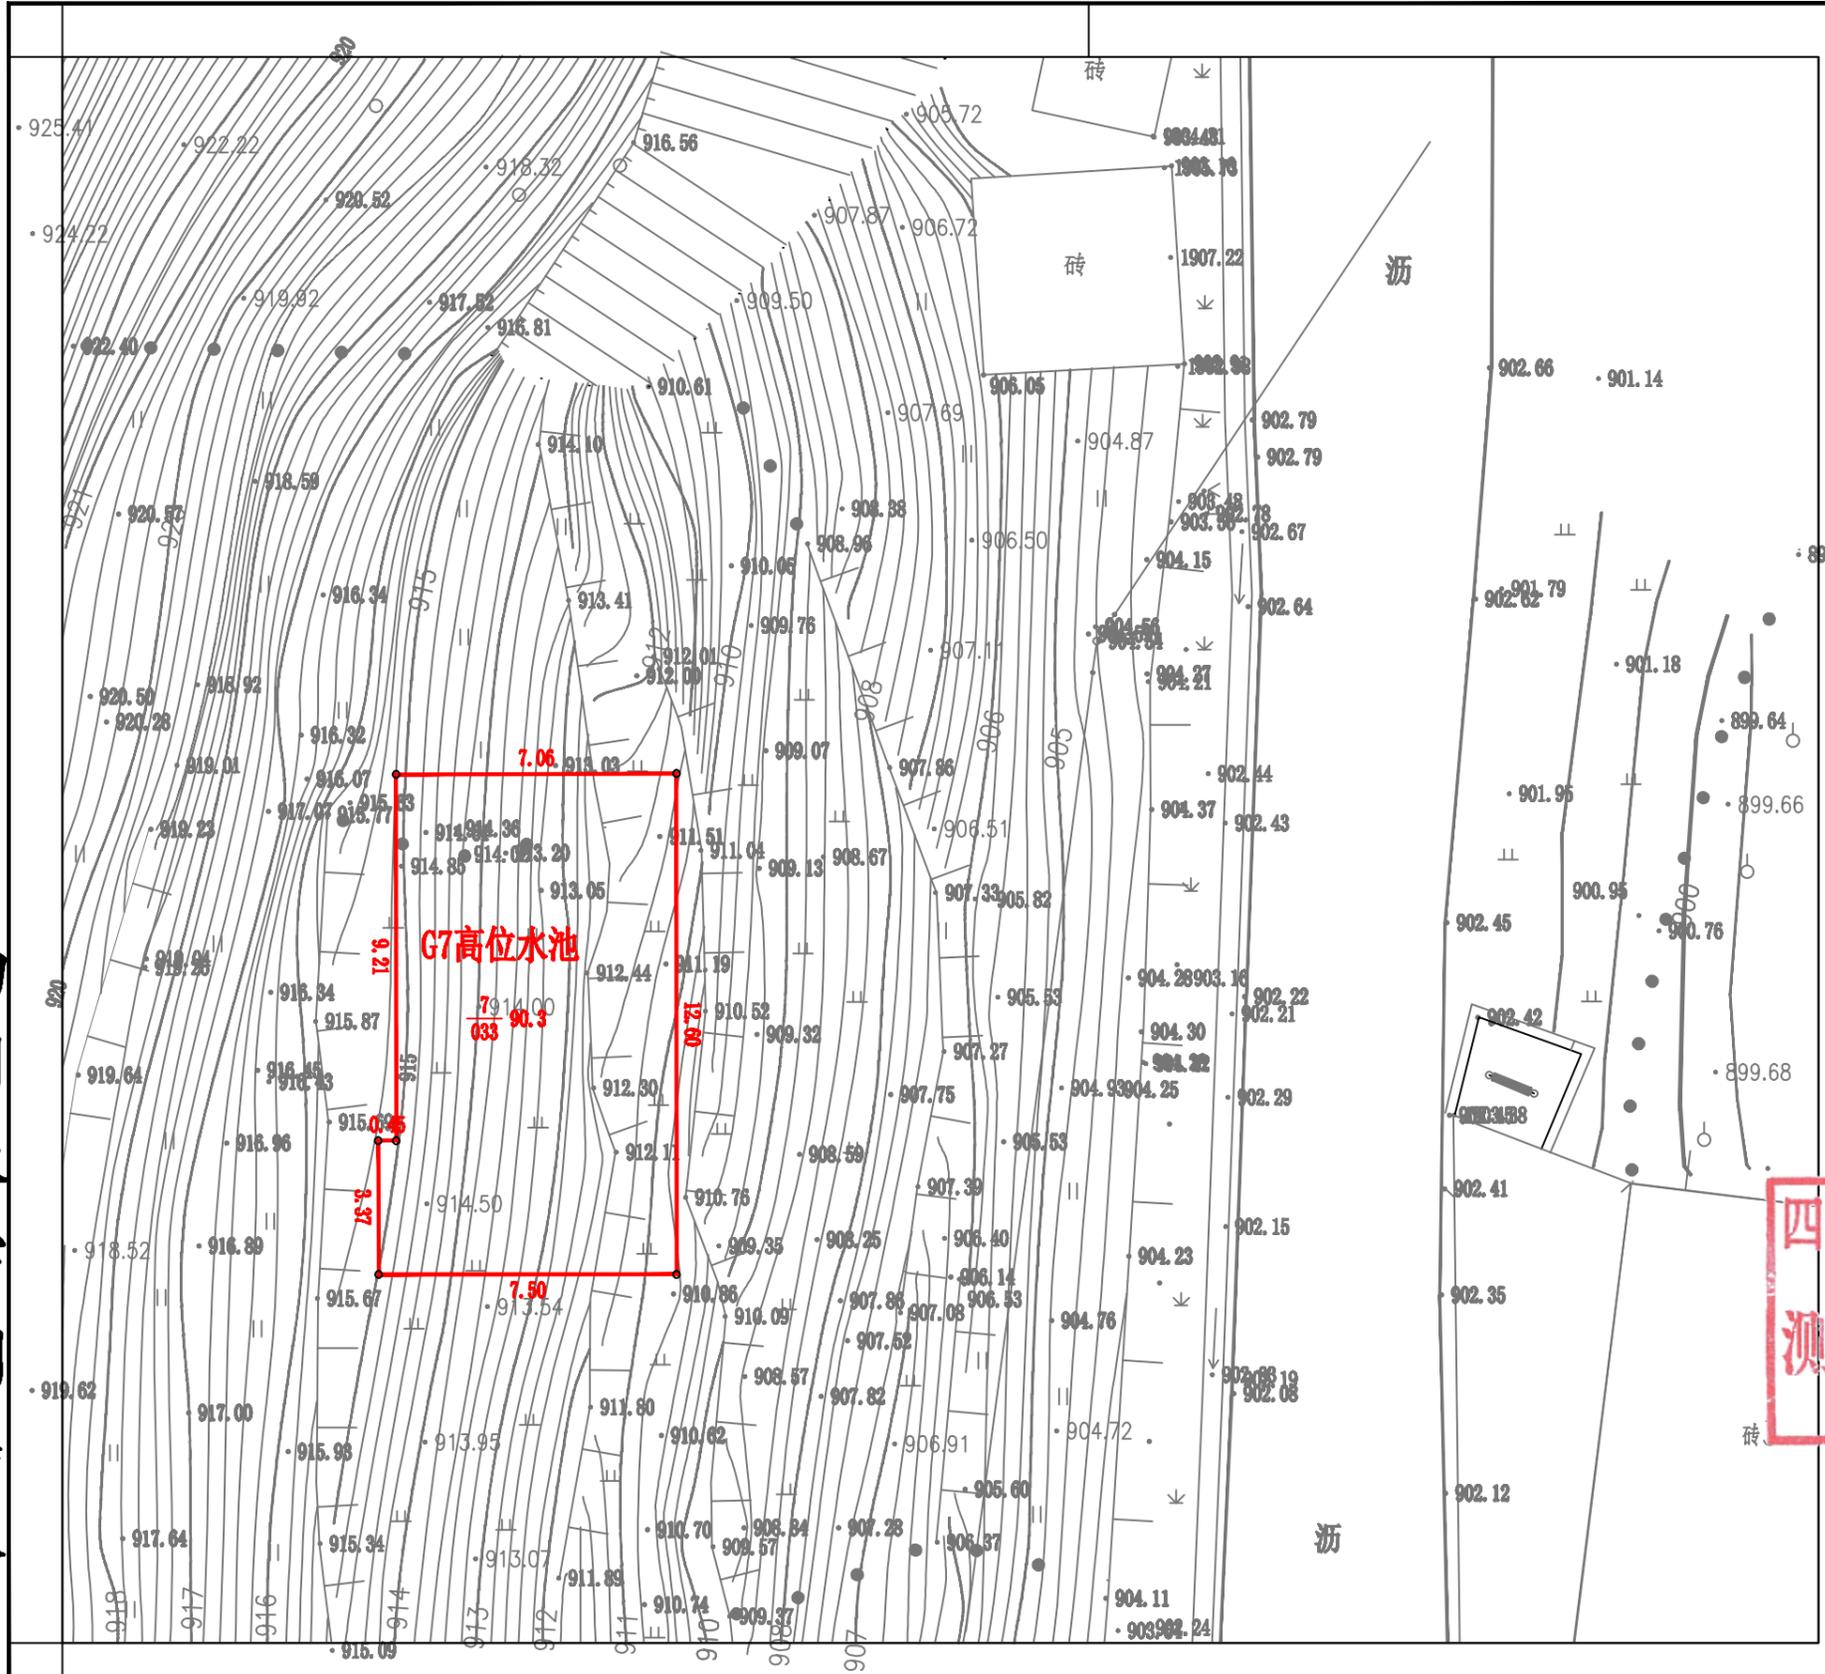

## 图例

- 水田
  - 旱地
  - 果园
  - 乔木林地
  - 坑塘水面
  - 设施农用地
  - 采矿用地
  - 农村宅基地
  - 公路用地
  - 组界
- |      |        |
|------|--------|
| 图例编号 | 图例面积   |
| 8    | 243.82 |
| 0702 | 地类代码   |

**四川天宇测绘有限公司**  
 (乙测资字 51502796)  
**测绘成果资料专用章(一)**  
 (有效期至2026年11月1日)


四川天宇测绘有限公司

2000国家大地坐标系  
1985国家高程基准

1:200

测量	郑习伟	审查意见	合格
制图	余清龙	日期	2024. 4. 28
审核	王英	打印比例尺	1:500

# 金口河区大渡河左岸流域水资源配置项目二期（永胜乡农村一体化供水工程）—G8高位水池用地红线图

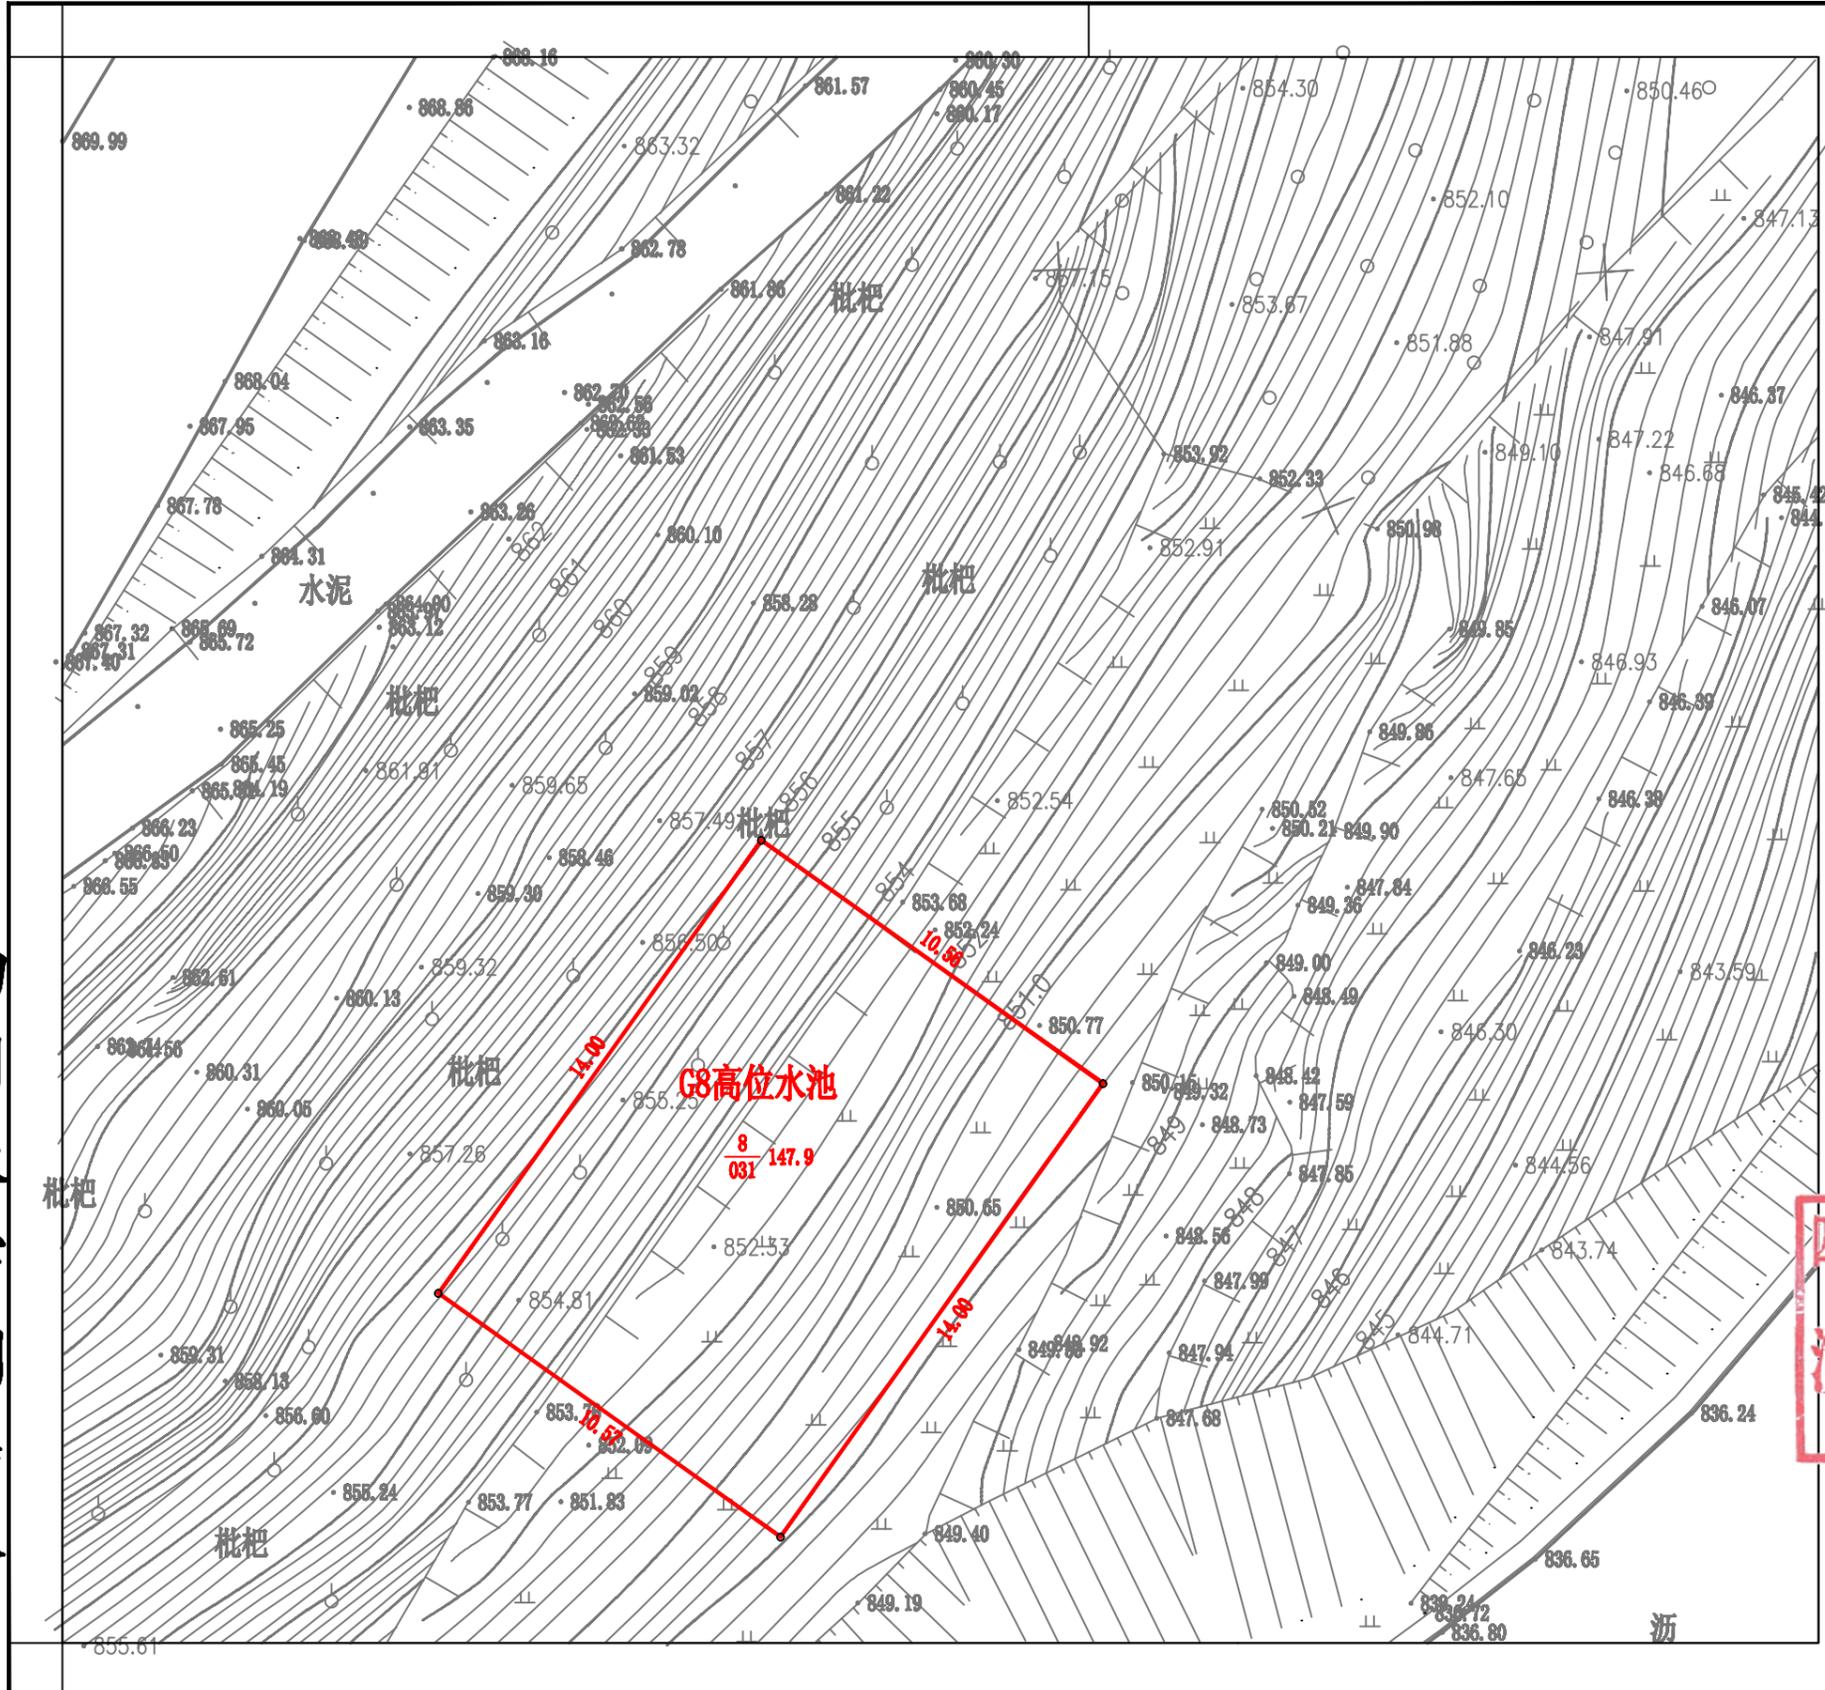

## 图例

- |  |      |  |       |
|--|------|--|-------|
|  | 水田   |  | 旱地    |
|  | 果园   |  | 乔木林地  |
|  | 坑塘水面 |  | 设施农用地 |
|  | 采矿用地 |  | 农村宅基地 |
|  | 公路用地 |  | 组界    |
|  | 图例编号 |  | 图例面积  |

四川天宇测绘有限公司  
 (乙测资字 51502796)  
 测绘成果资料专用章(一)  
 (有效期至2026年11月1日)


四川天宇测绘有限公司

2000国家大地坐标系  
 1985国家高程基准

1:200

测量	郑习伟	审查意见	合格
制图	余清龙	日期	2024. 4. 28
审核	王英	打印比例尺	1:500

# 金口河区大渡河左岸流域水资源配置项目二期（永胜乡农村一体化供水工程）—G9高位水池用地红线图

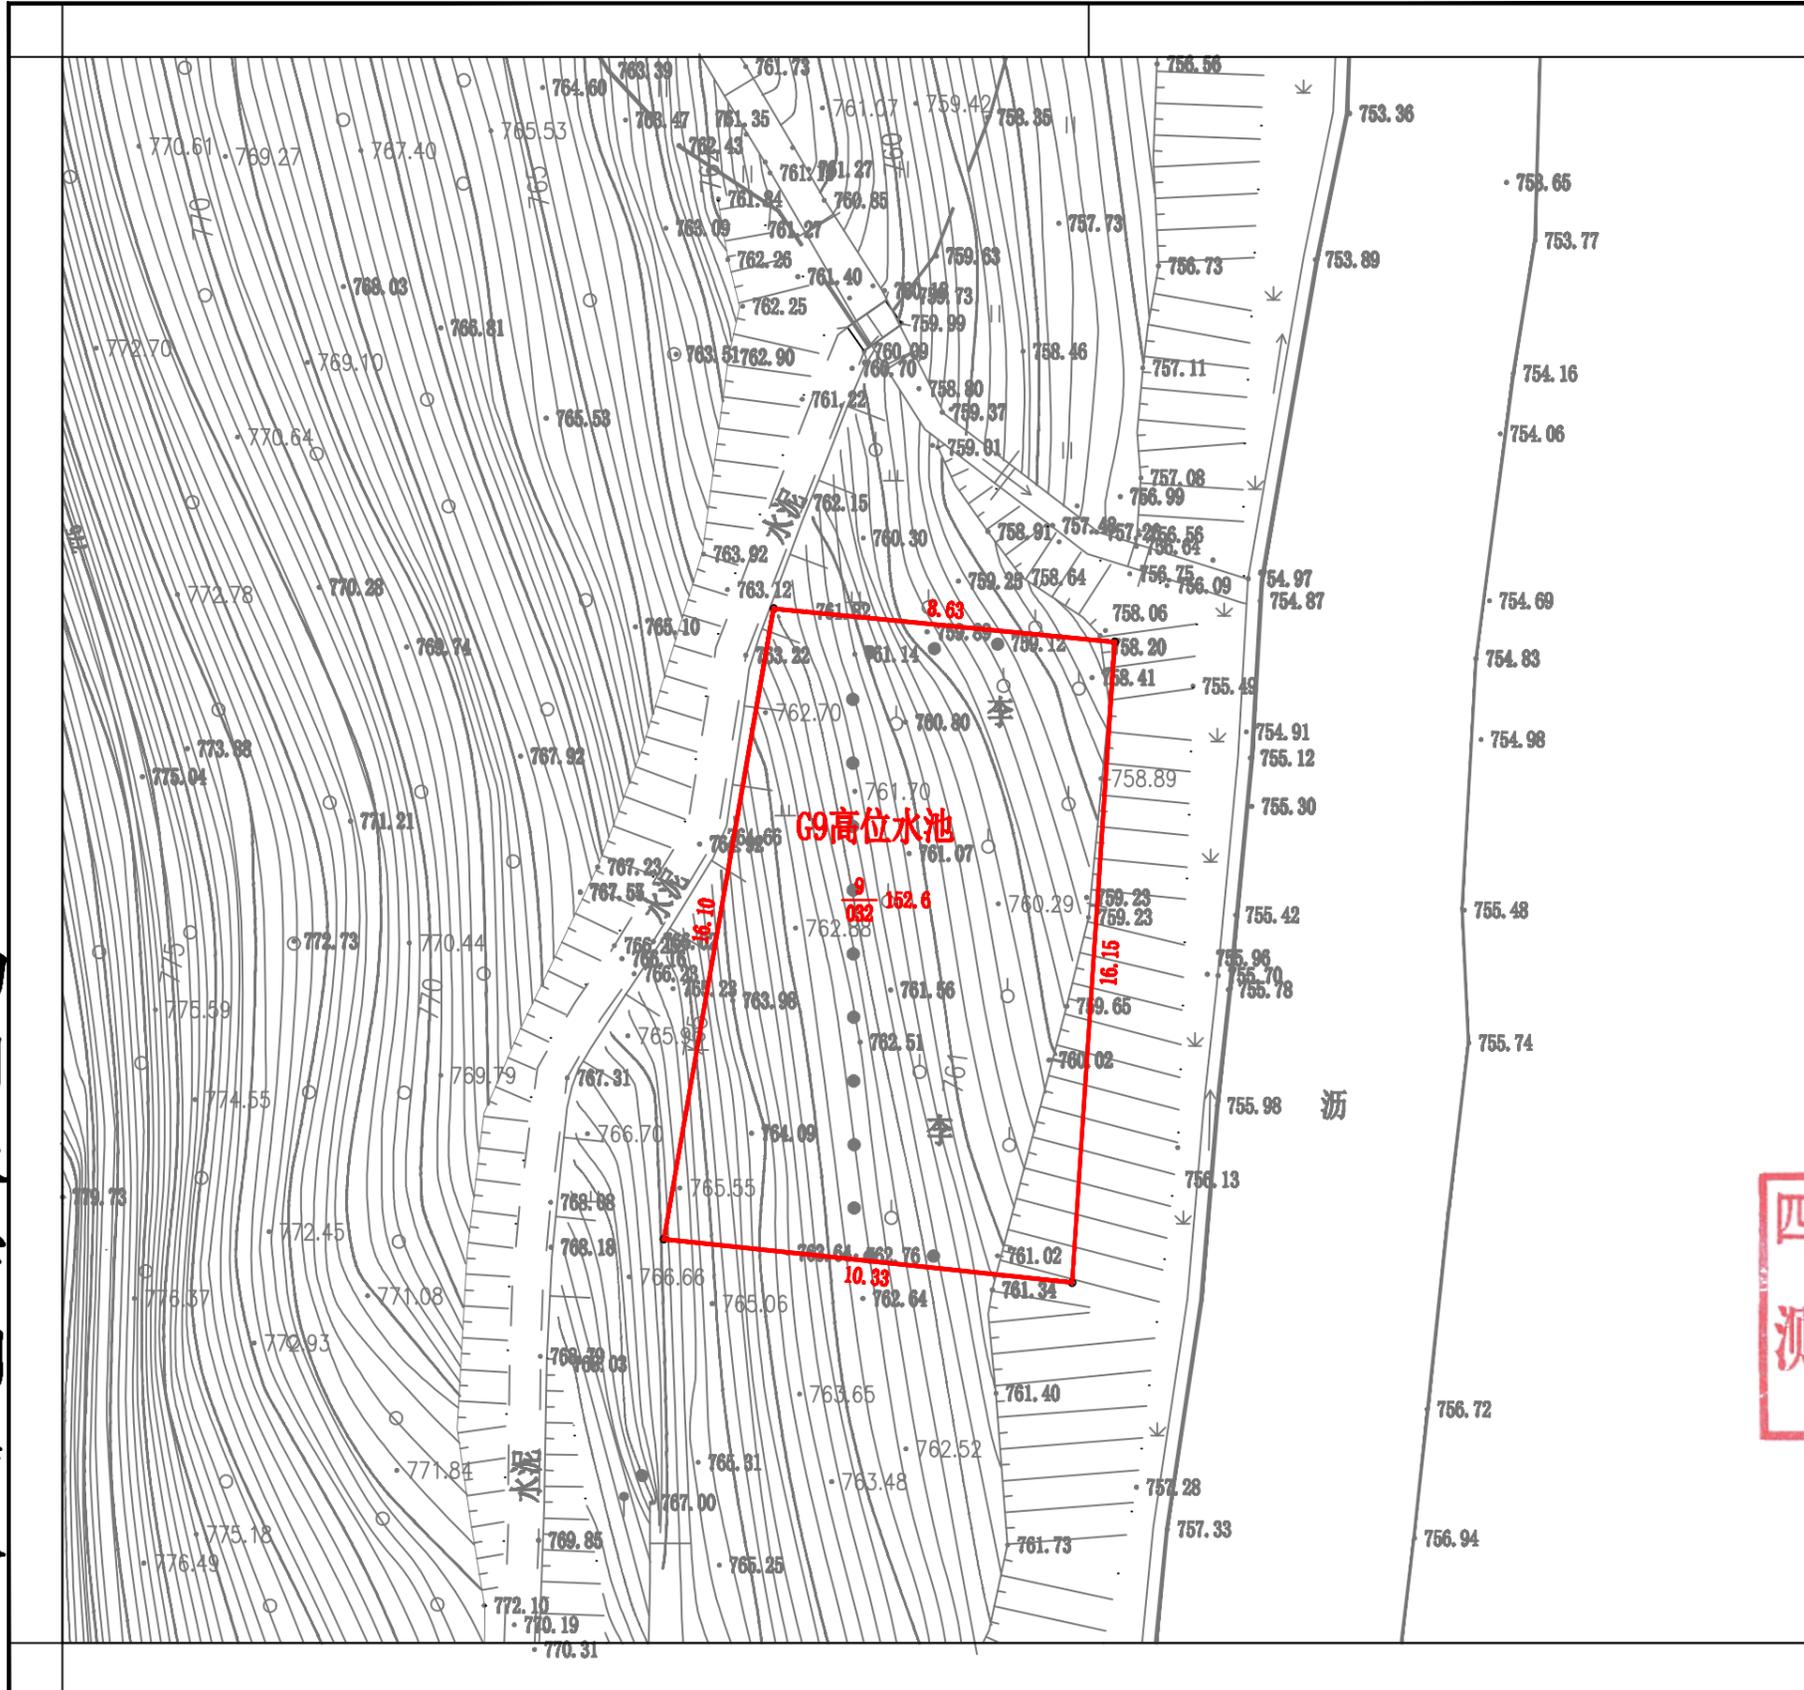

## 图例

- |  |      |  |       |
|--|------|--|-------|
|  | 水田   |  | 旱地    |
|  | 果园   |  | 乔木林地  |
|  | 坑塘水面 |  | 设施农用地 |
|  | 采矿用地 |  | 农村宅基地 |
|  | 公路用地 |  | 组界    |
|  | 图斑编号 |  | 图斑面积  |
|  | 地类代码 |  |       |

四川天宇测绘有限公司  
 (乙测资字 51502796)  
 测绘成果资料专用章(一)  
 (有效期至2026年11月1日)


四川天宇测绘有限公司

2000国家大地坐标系  
 1985国家高程基准

1:200

测量	郑习伟	审查意见	合格
制图	余清龙	日期	2024.4.28
审核	王英	打印比例尺	1:500

# 金口河区大渡河左岸流域水资源配置项目二期（永胜乡农村一体化供水工程）—G10高位水池用地红线图

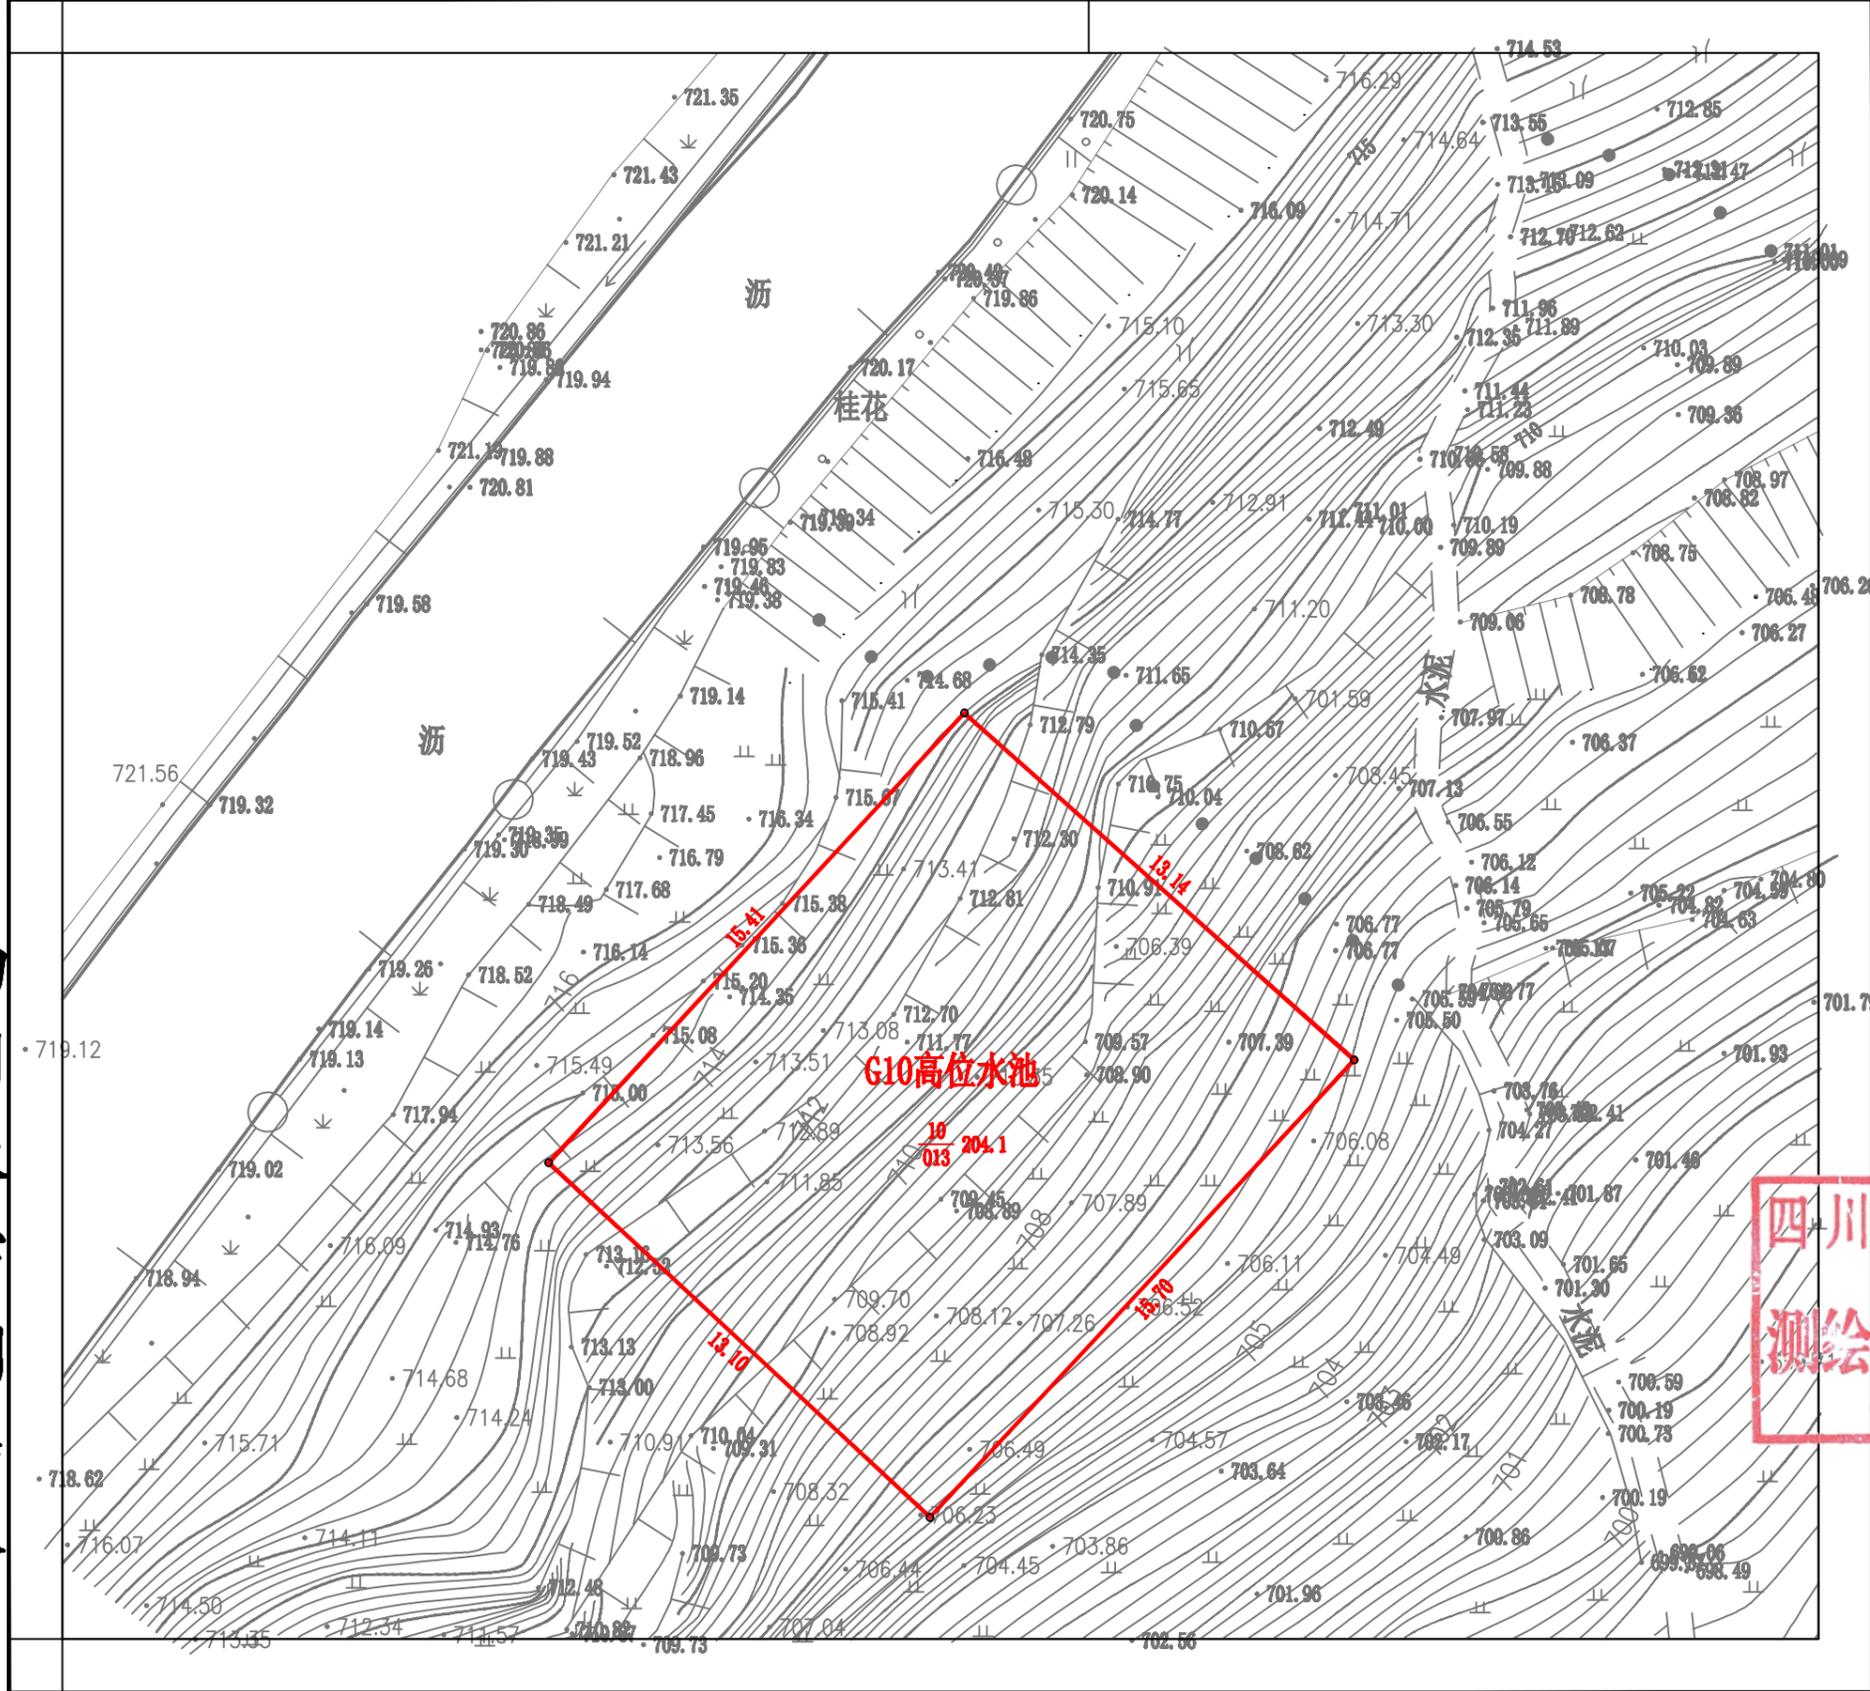

## 图例

- 水田
- 旱地
- 果园
- 乔木林地
- 坑塘水面
- 设施农用地
- 采矿用地
- 农村宅基地
- 公路用地
- 组界

图斑编号 8 243.82  
地类代码 0702 图斑面积

**四川天宇测绘有限公司**  
(乙测资字 51502796)  
**测绘成果资料专用章(一)**  
(有效期至2026年11月1日)


四川天宇测绘有限公司

2000国家大地坐标系  
1985国家高程基准

1:200

测量	郑习伟	审查意见	合格
制图	余清龙	日期	2024.4.28
审核	王英	打印比例尺	1:500

# 金口河区大渡河左岸流域水资源配置项目二期（永胜乡农村一体化供水工程）—二级加压泵站用地红线图

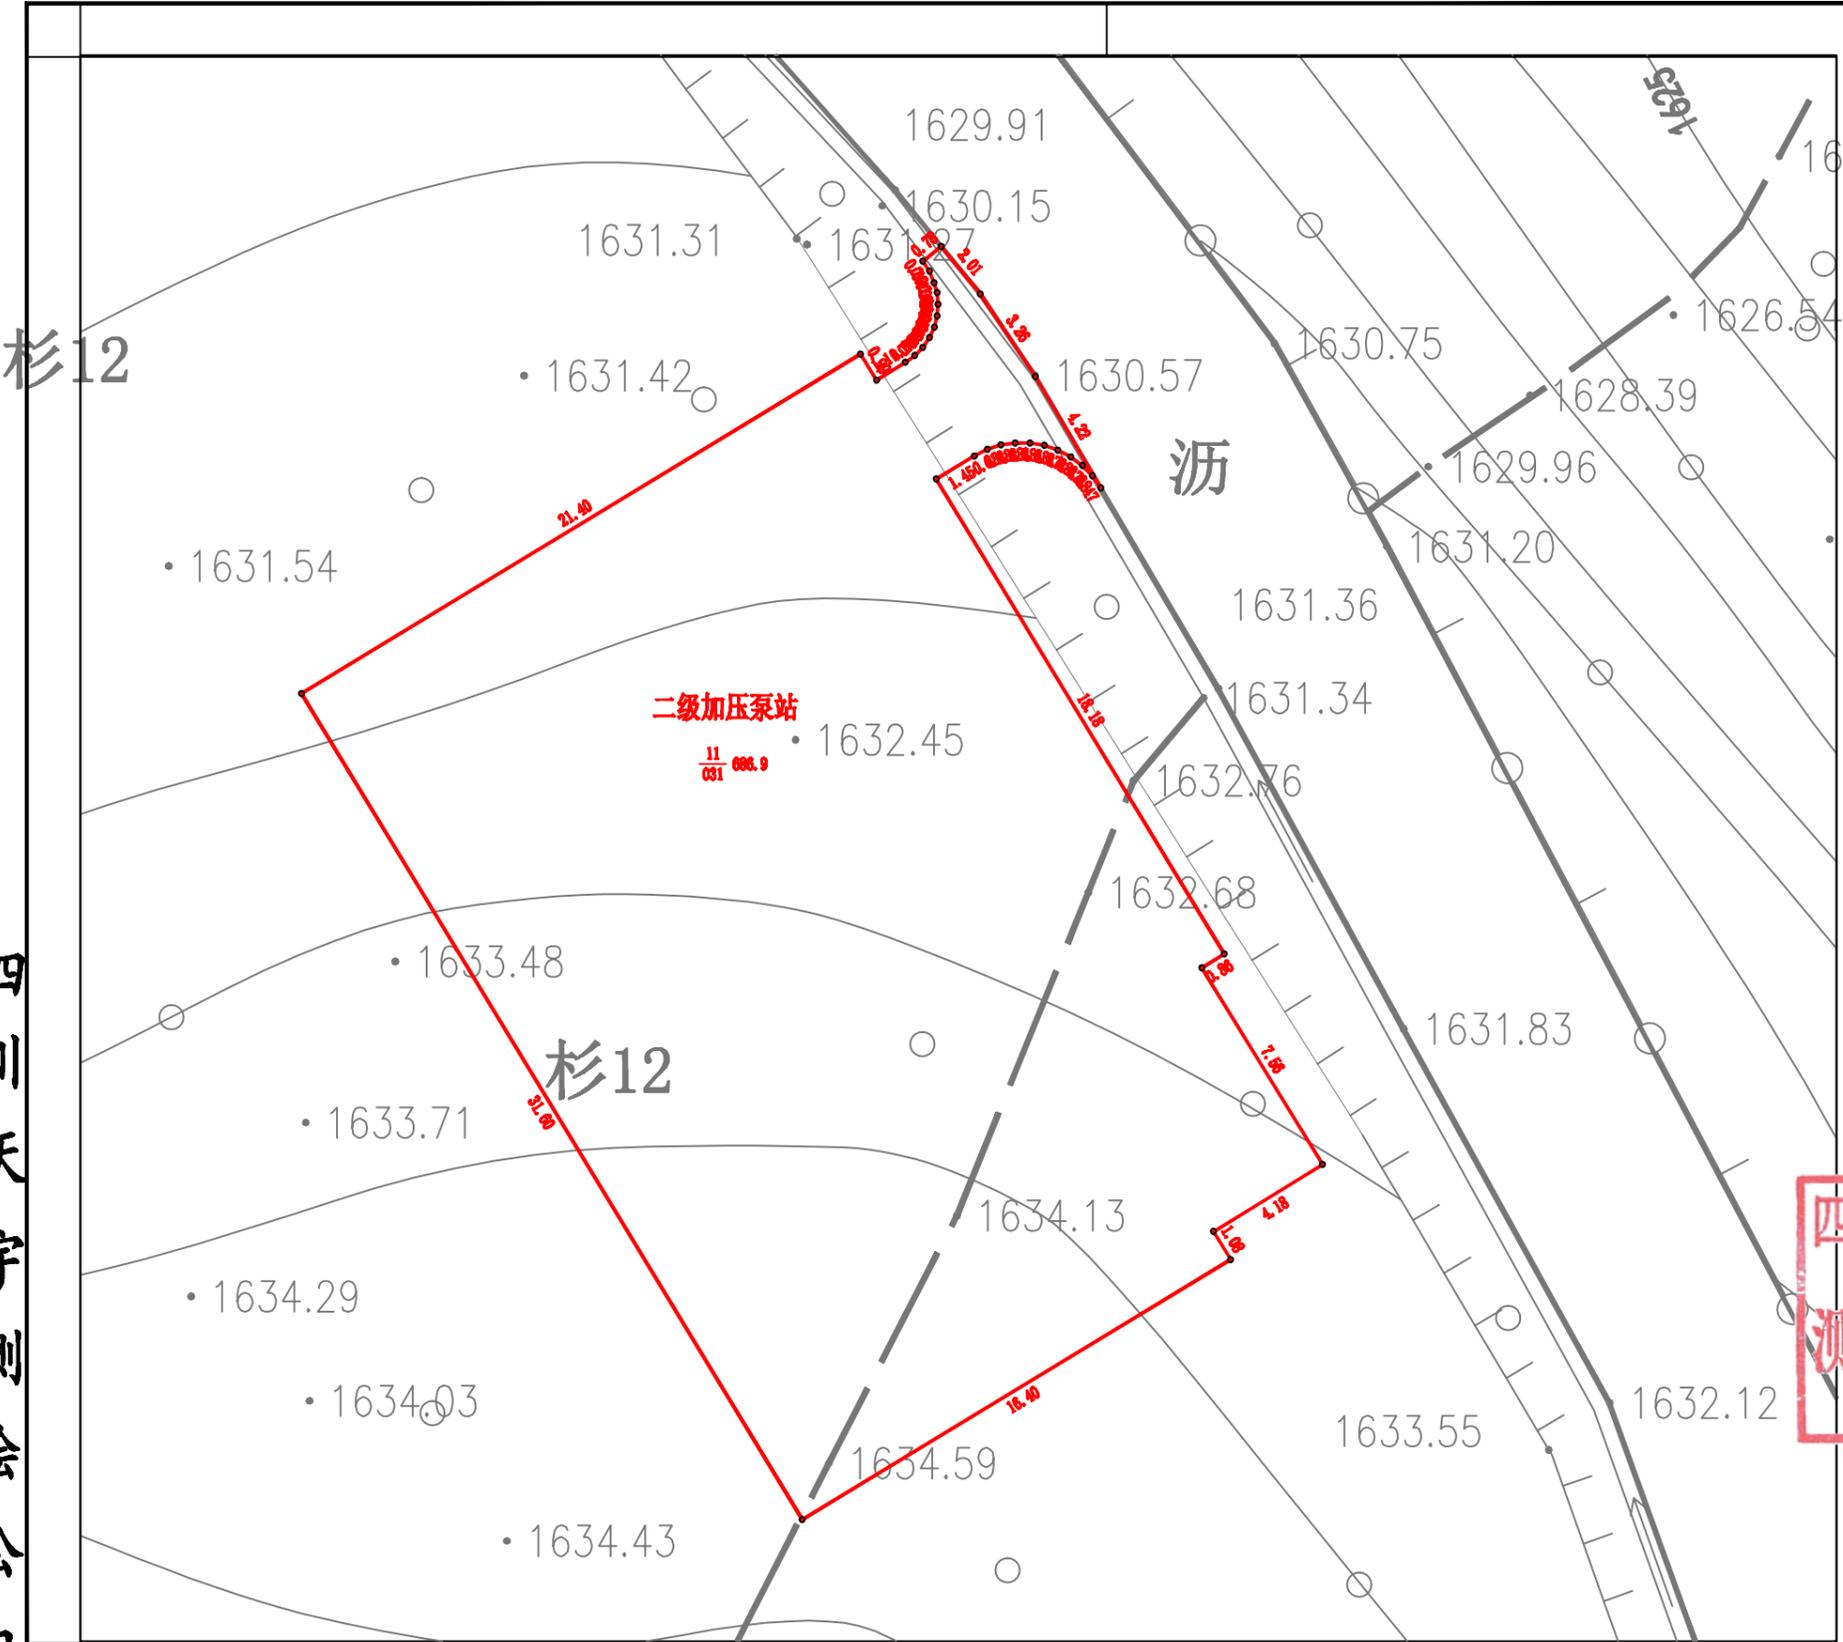

## 图例

- 水田
  - 旱地
  - 果园
  - 乔木林地
  - 坑塘水面
  - 设施农用地
  - 采矿用地
  - 农村宅基地
  - 公路用地
  - 组界
- 图斑编号  
 地类代码  
 图斑面积

四川天宇测绘有限公司  
 (乙测资字-5-1502796)  
**测绘成果资料专用章(一)**  
 (有效期至2026年11月1日)


测量	郑习伟	审查意见	合格
制图	余清龙	日期	2024.4.28
审核	王英	打印比例尺	1:500

四川天宇测绘有限公司

2000国家大地坐标系  
1985国家高程基准

1:500

# 金口河区大渡河左岸流域水资源配置项目二期（永胜乡农村一体化供水工程）—三级加压泵站用地红线图

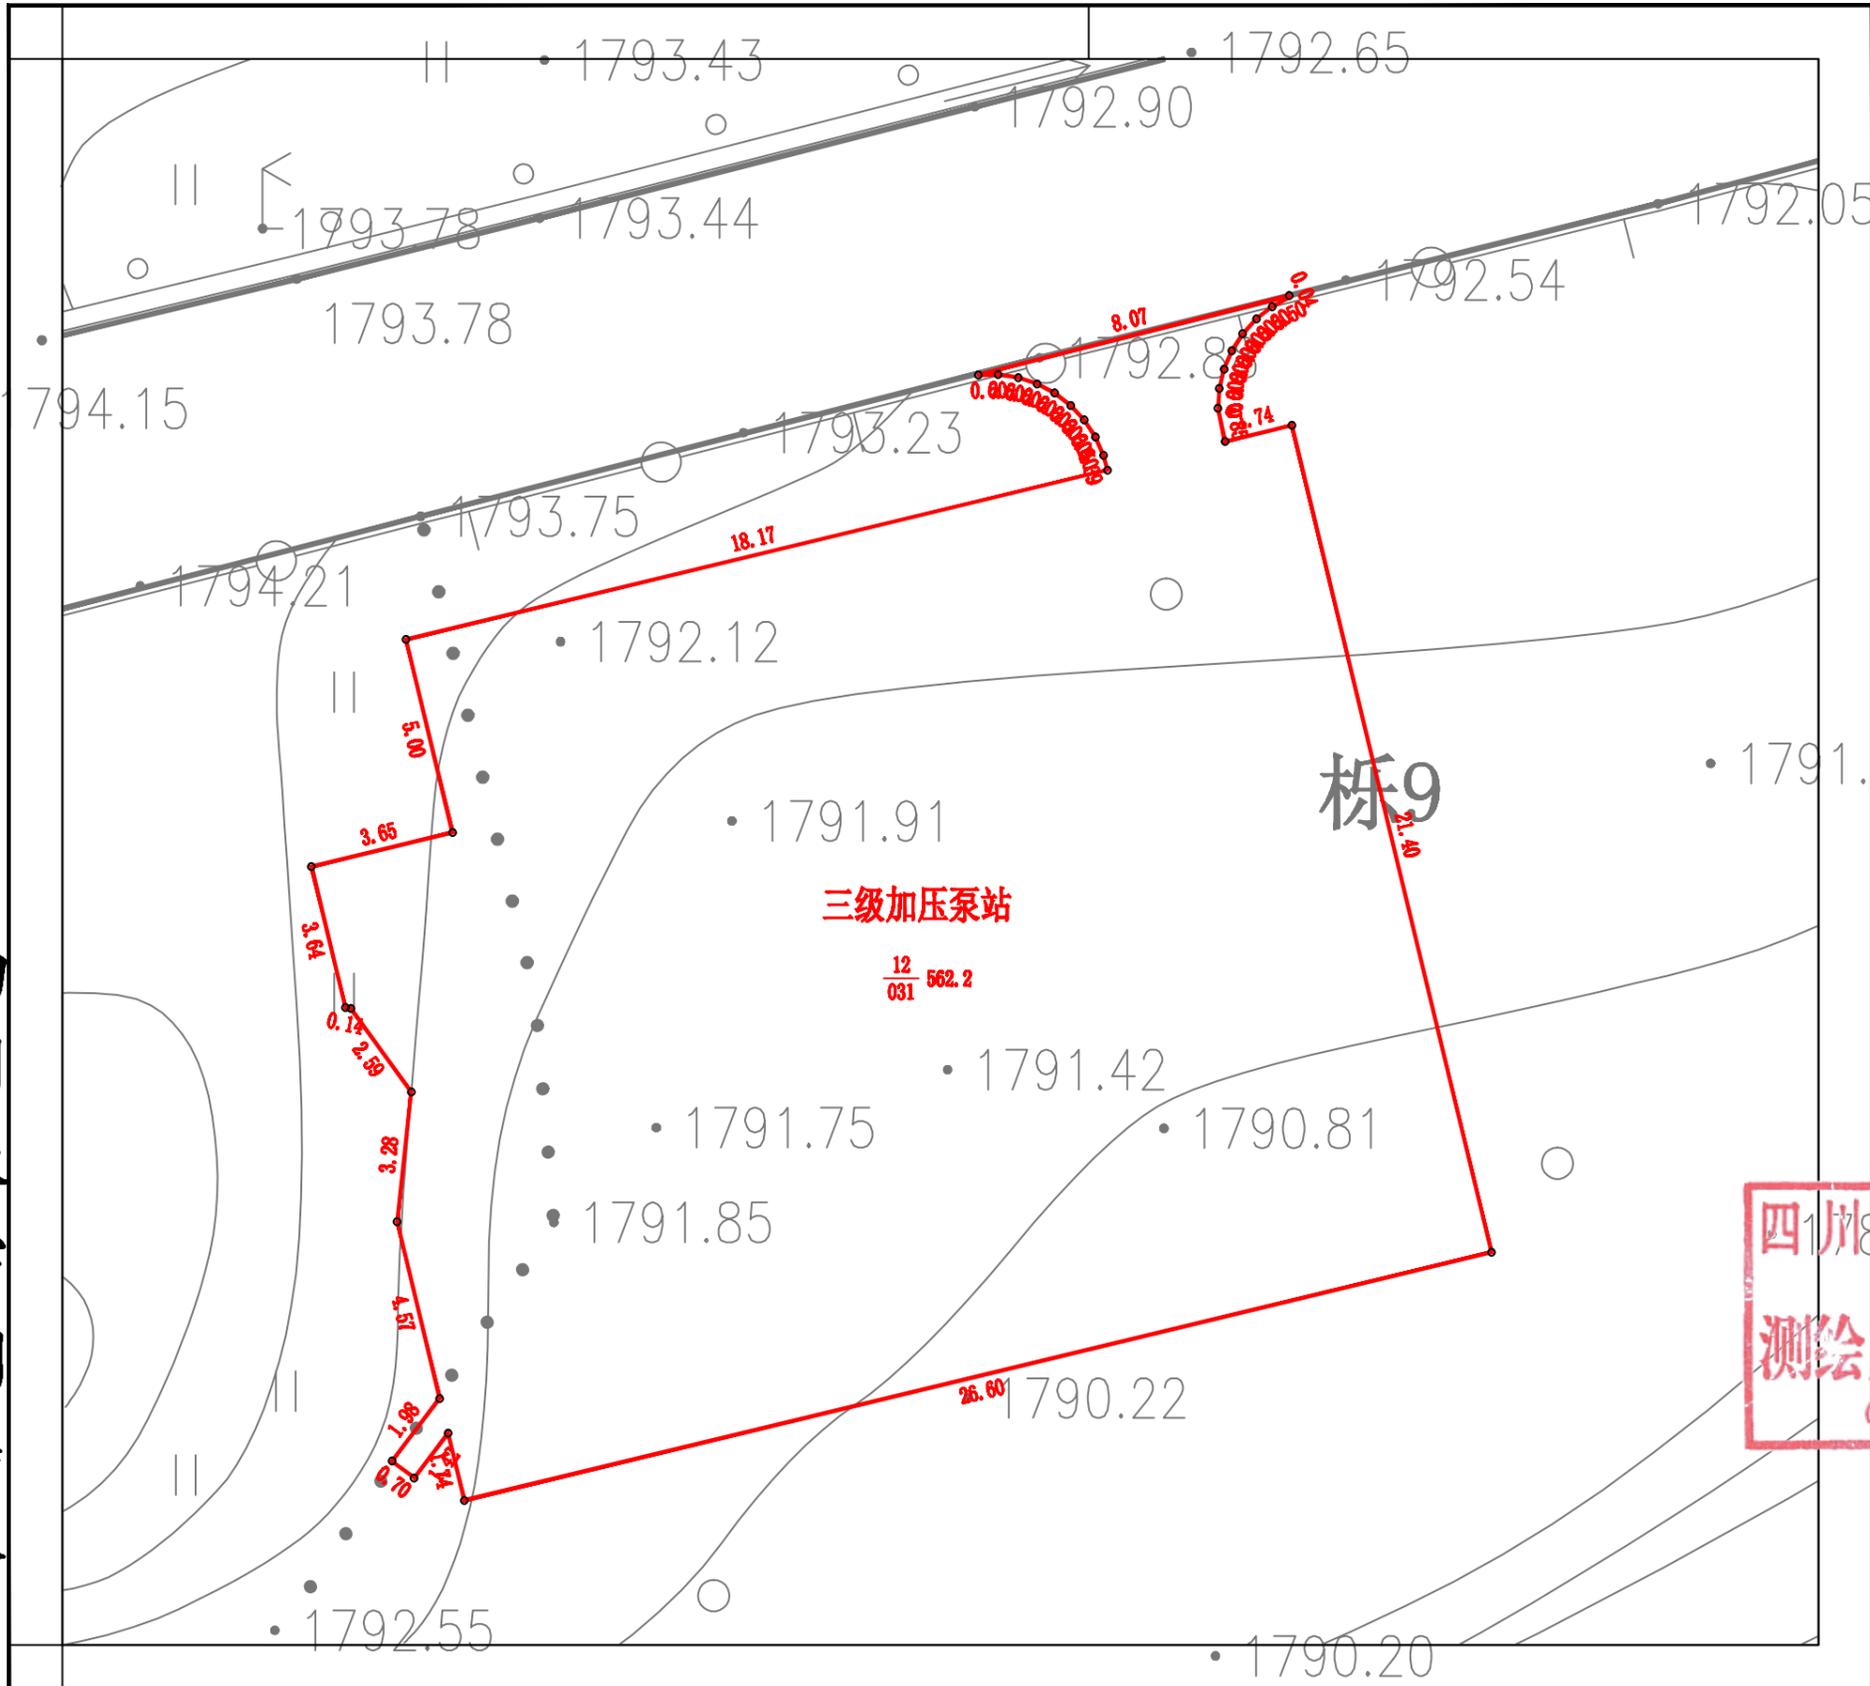

## 图例

- |      |      |      |       |
|------|------|------|-------|
| 0101 | 水田   | 0103 | 旱地    |
| 0201 | 果园   | 0301 | 乔木林地  |
| 1104 | 坑塘水面 | 1202 | 设施农用地 |
| 0602 | 采矿用地 | 0702 | 农村宅基地 |
| 1003 | 公路用地 |      | 组界    |
- 图斑编号  
 地类代码  
 图斑面积

四川天宇测绘有限公司  
 (乙测资字 51502796)  
**测绘成果资料专用章(一)**  
 (有效期至2026年11月1日)


四川天宇测绘有限公司

2000国家大地坐标系  
 1985国家高程基准

1:500

测量	郑习伟	审查意见	合格
制图	余清龙	日期	2024. 4. 28
审核	王英	打印比例尺	1:500

# 金口河区大渡河左岸流域水资源配置项目二期（永胜乡农村一体化供水工程）—净水厂用地红线图

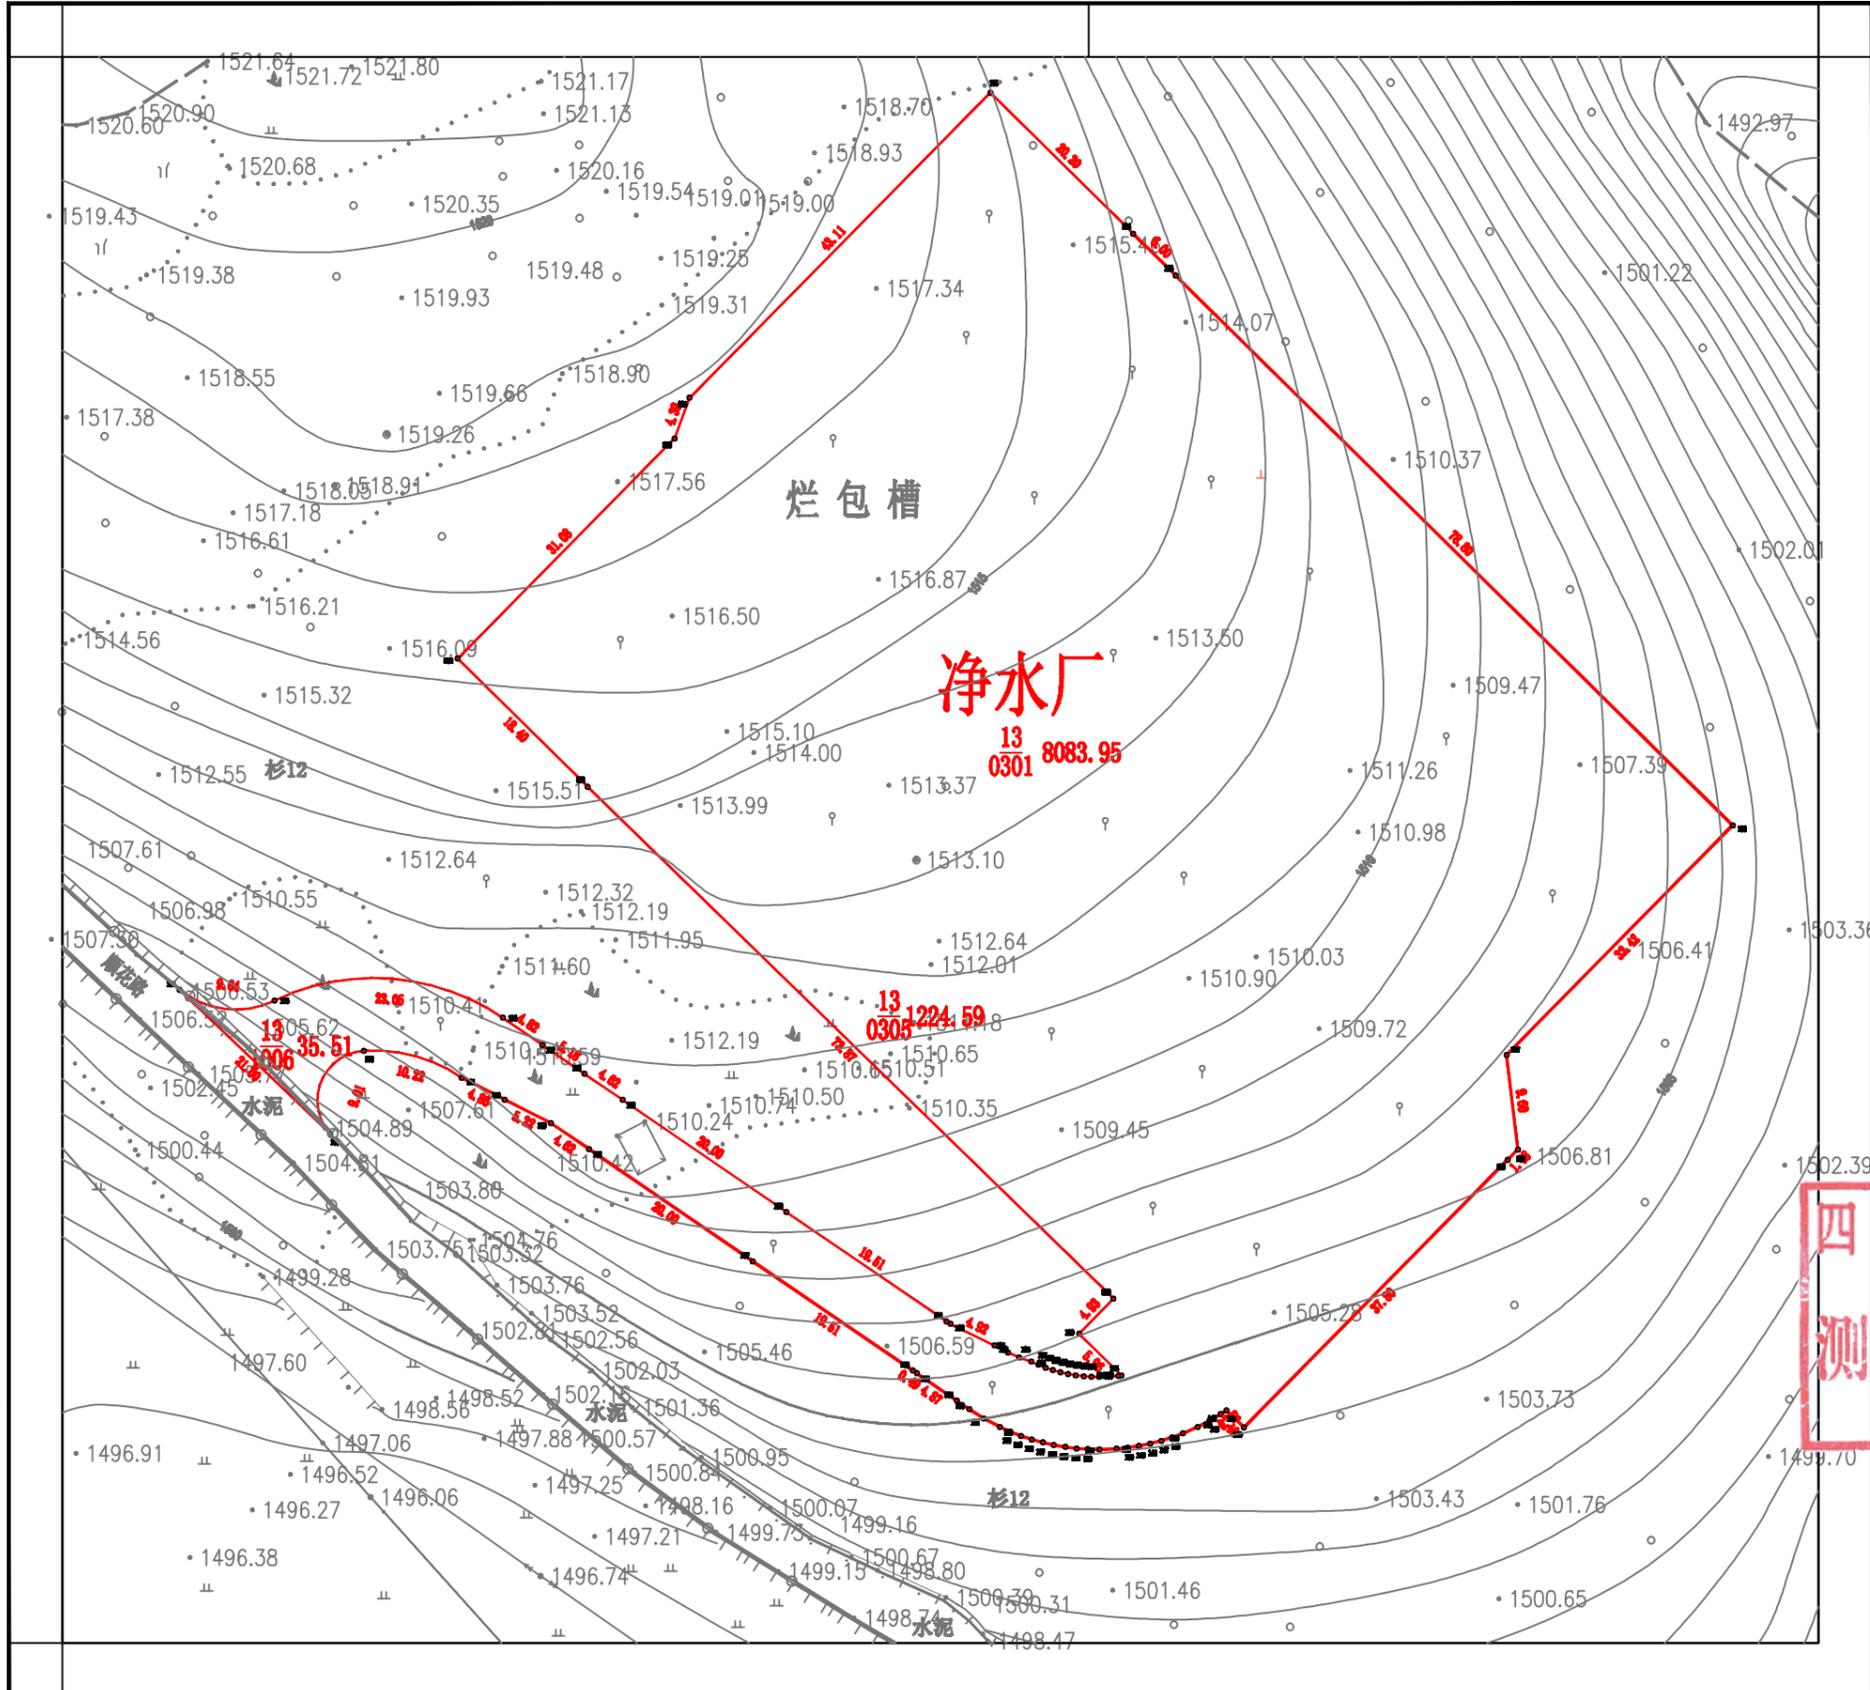

## 图例

- |  |      |  |       |
|--|------|--|-------|
|  | 水田   |  | 旱地    |
|  | 果园   |  | 乔木林地  |
|  | 坑塘水面 |  | 设施农用地 |
|  | 采矿用地 |  | 农村宅基地 |
|  | 公路用地 |  | 组界    |
|  | 图例编号 |  | 图例面积  |

**四川天宇测绘有限公司**  
 (乙测资字51502796)  
**测绘成果资料专用章(一)**  
 (有效期至2026年11月1日)

测量	郑习伟	审查意见	合格
制图	余清龙	日期	2024.4.28
审核	王英	打印比例尺	1:500


四川天宇测绘有限公司

2000国家大地坐标系  
1985国家高程基准

1:500

# 金口河区大渡河左岸流域水资源配置项目二期（永胜乡农村一体化供水工程）—取水口用地红线图

四川天宇测绘有限公司

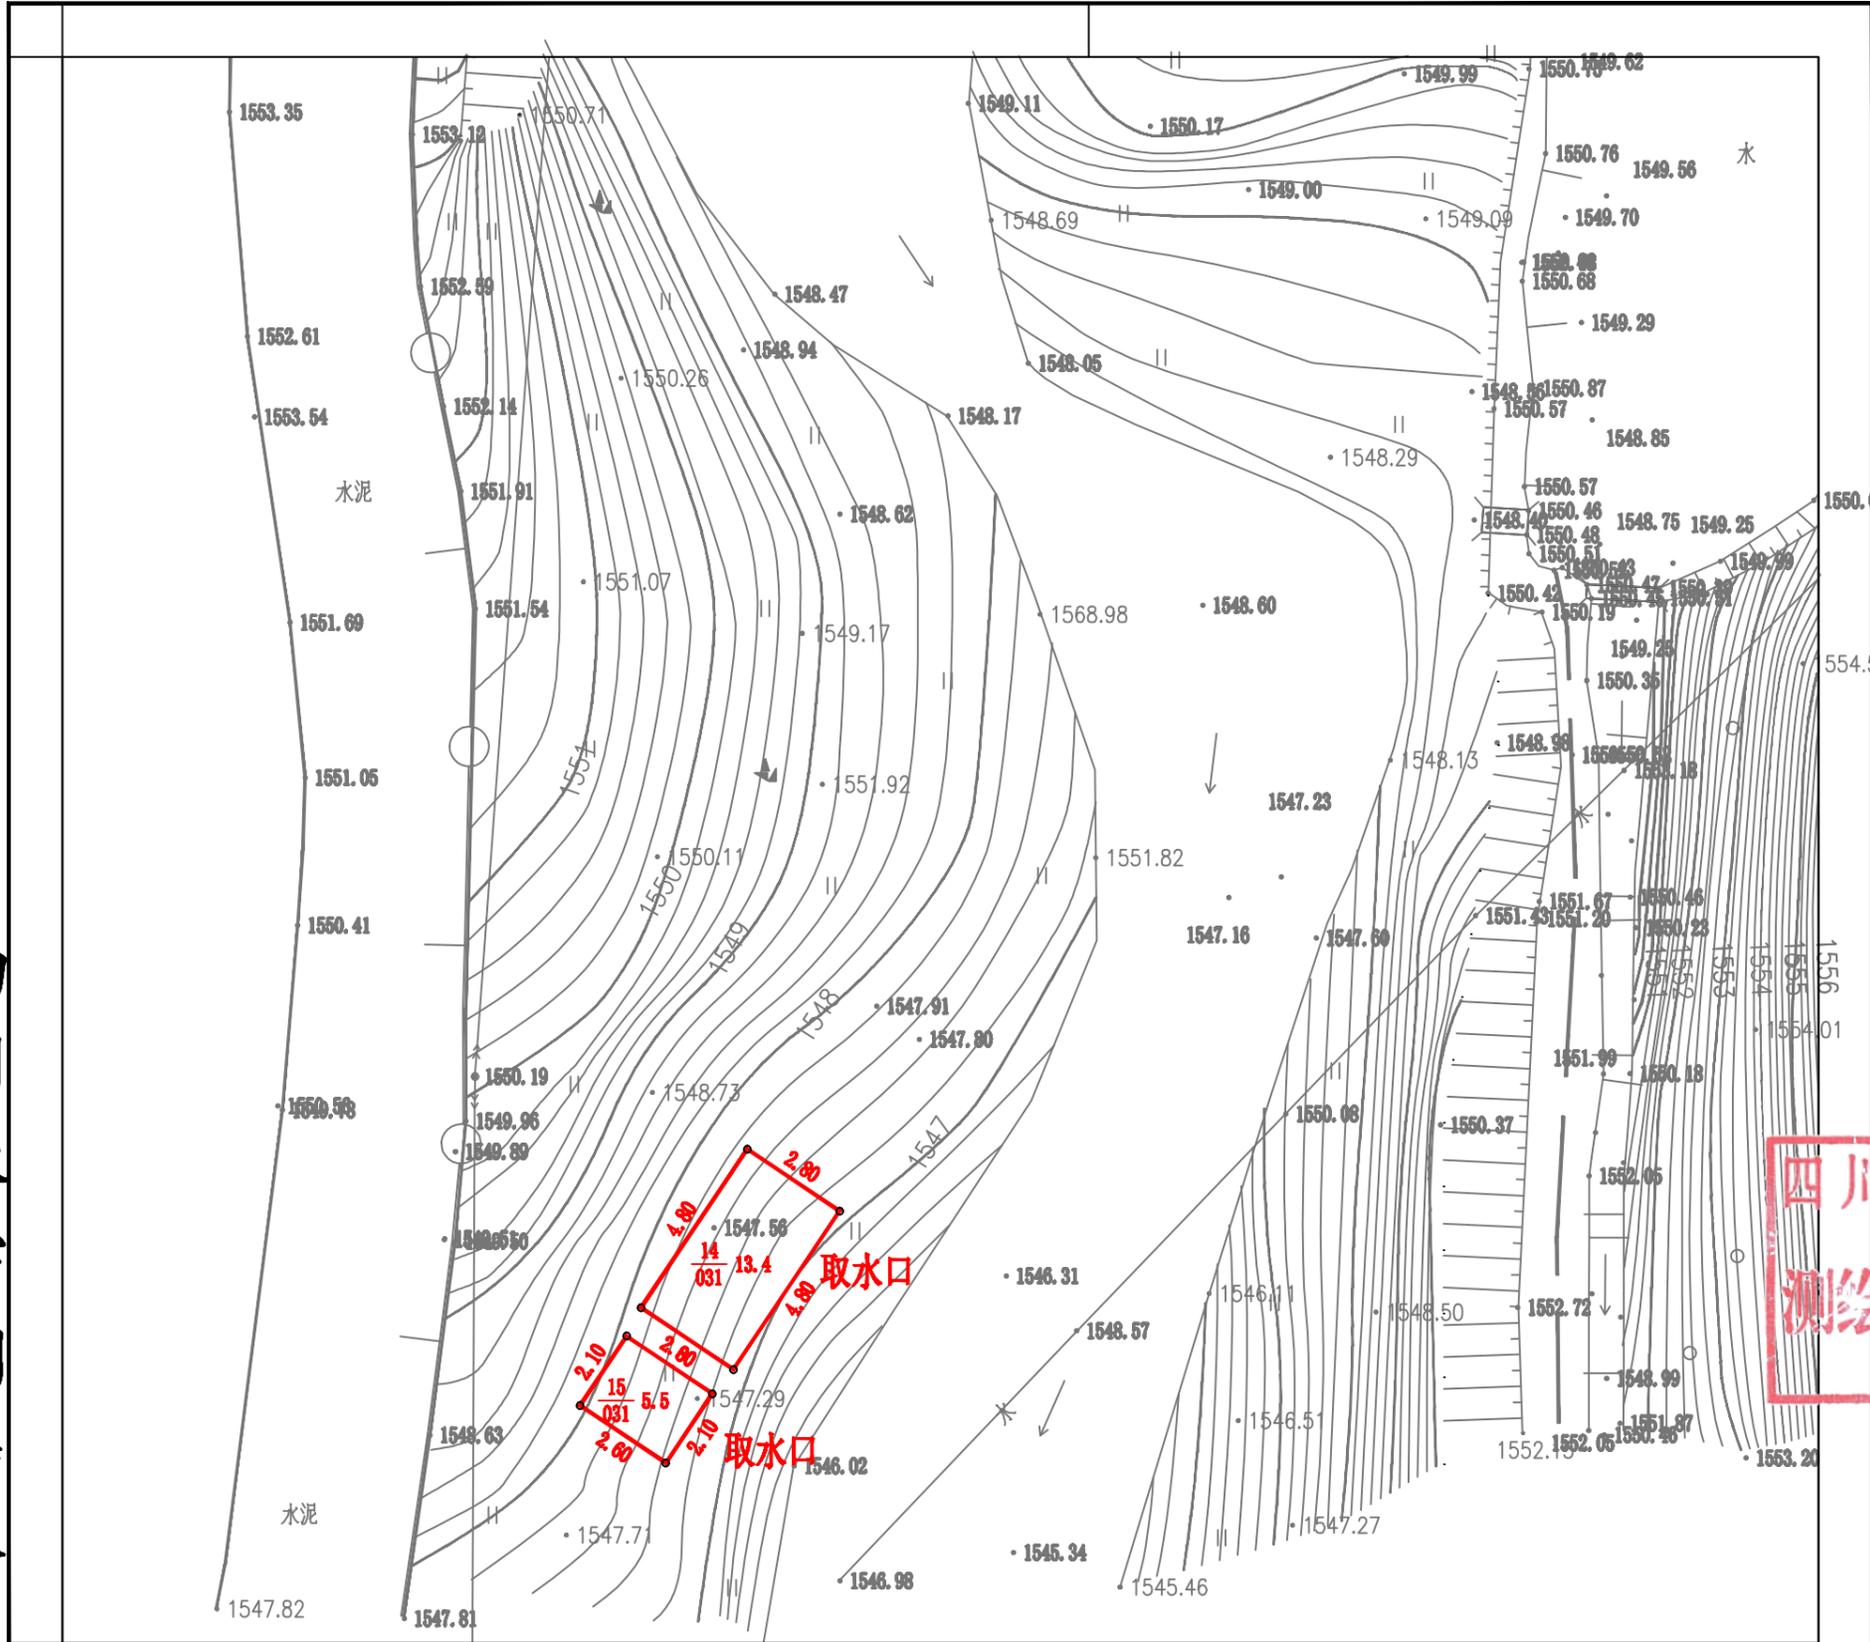

## 图例

- |  |      |  |       |
|--|------|--|-------|
|  | 水田   |  | 旱地    |
|  | 果园   |  | 乔木林地  |
|  | 坑塘水面 |  | 设施农用地 |
|  | 采矿用地 |  | 农村宅基地 |
|  | 公路用地 |  | 组界    |
- 图例说明: 图例编号 图例面积  
0101 旱地  
0702 农村宅基地

四川天宇测绘有限公司  
 (乙测资字 51502796) 及其编号  
 测绘成果资料专用章(一)  
 (有效期至2026年11月1日)

测量	郑习伟	审查意见	合格
制图	余清龙	日期	2024.4.28
审核	王英	打印比例尺	1:500

2000国家大地坐标系  
1985国家高程基准

1:200