

乐山市金口河区中心城区国土空间控制性详细规划

02 国土空间用地规划图

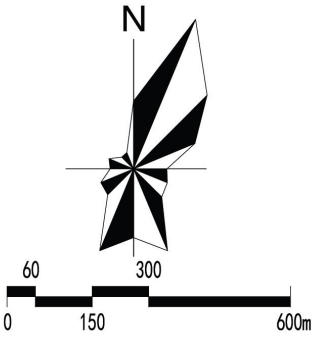
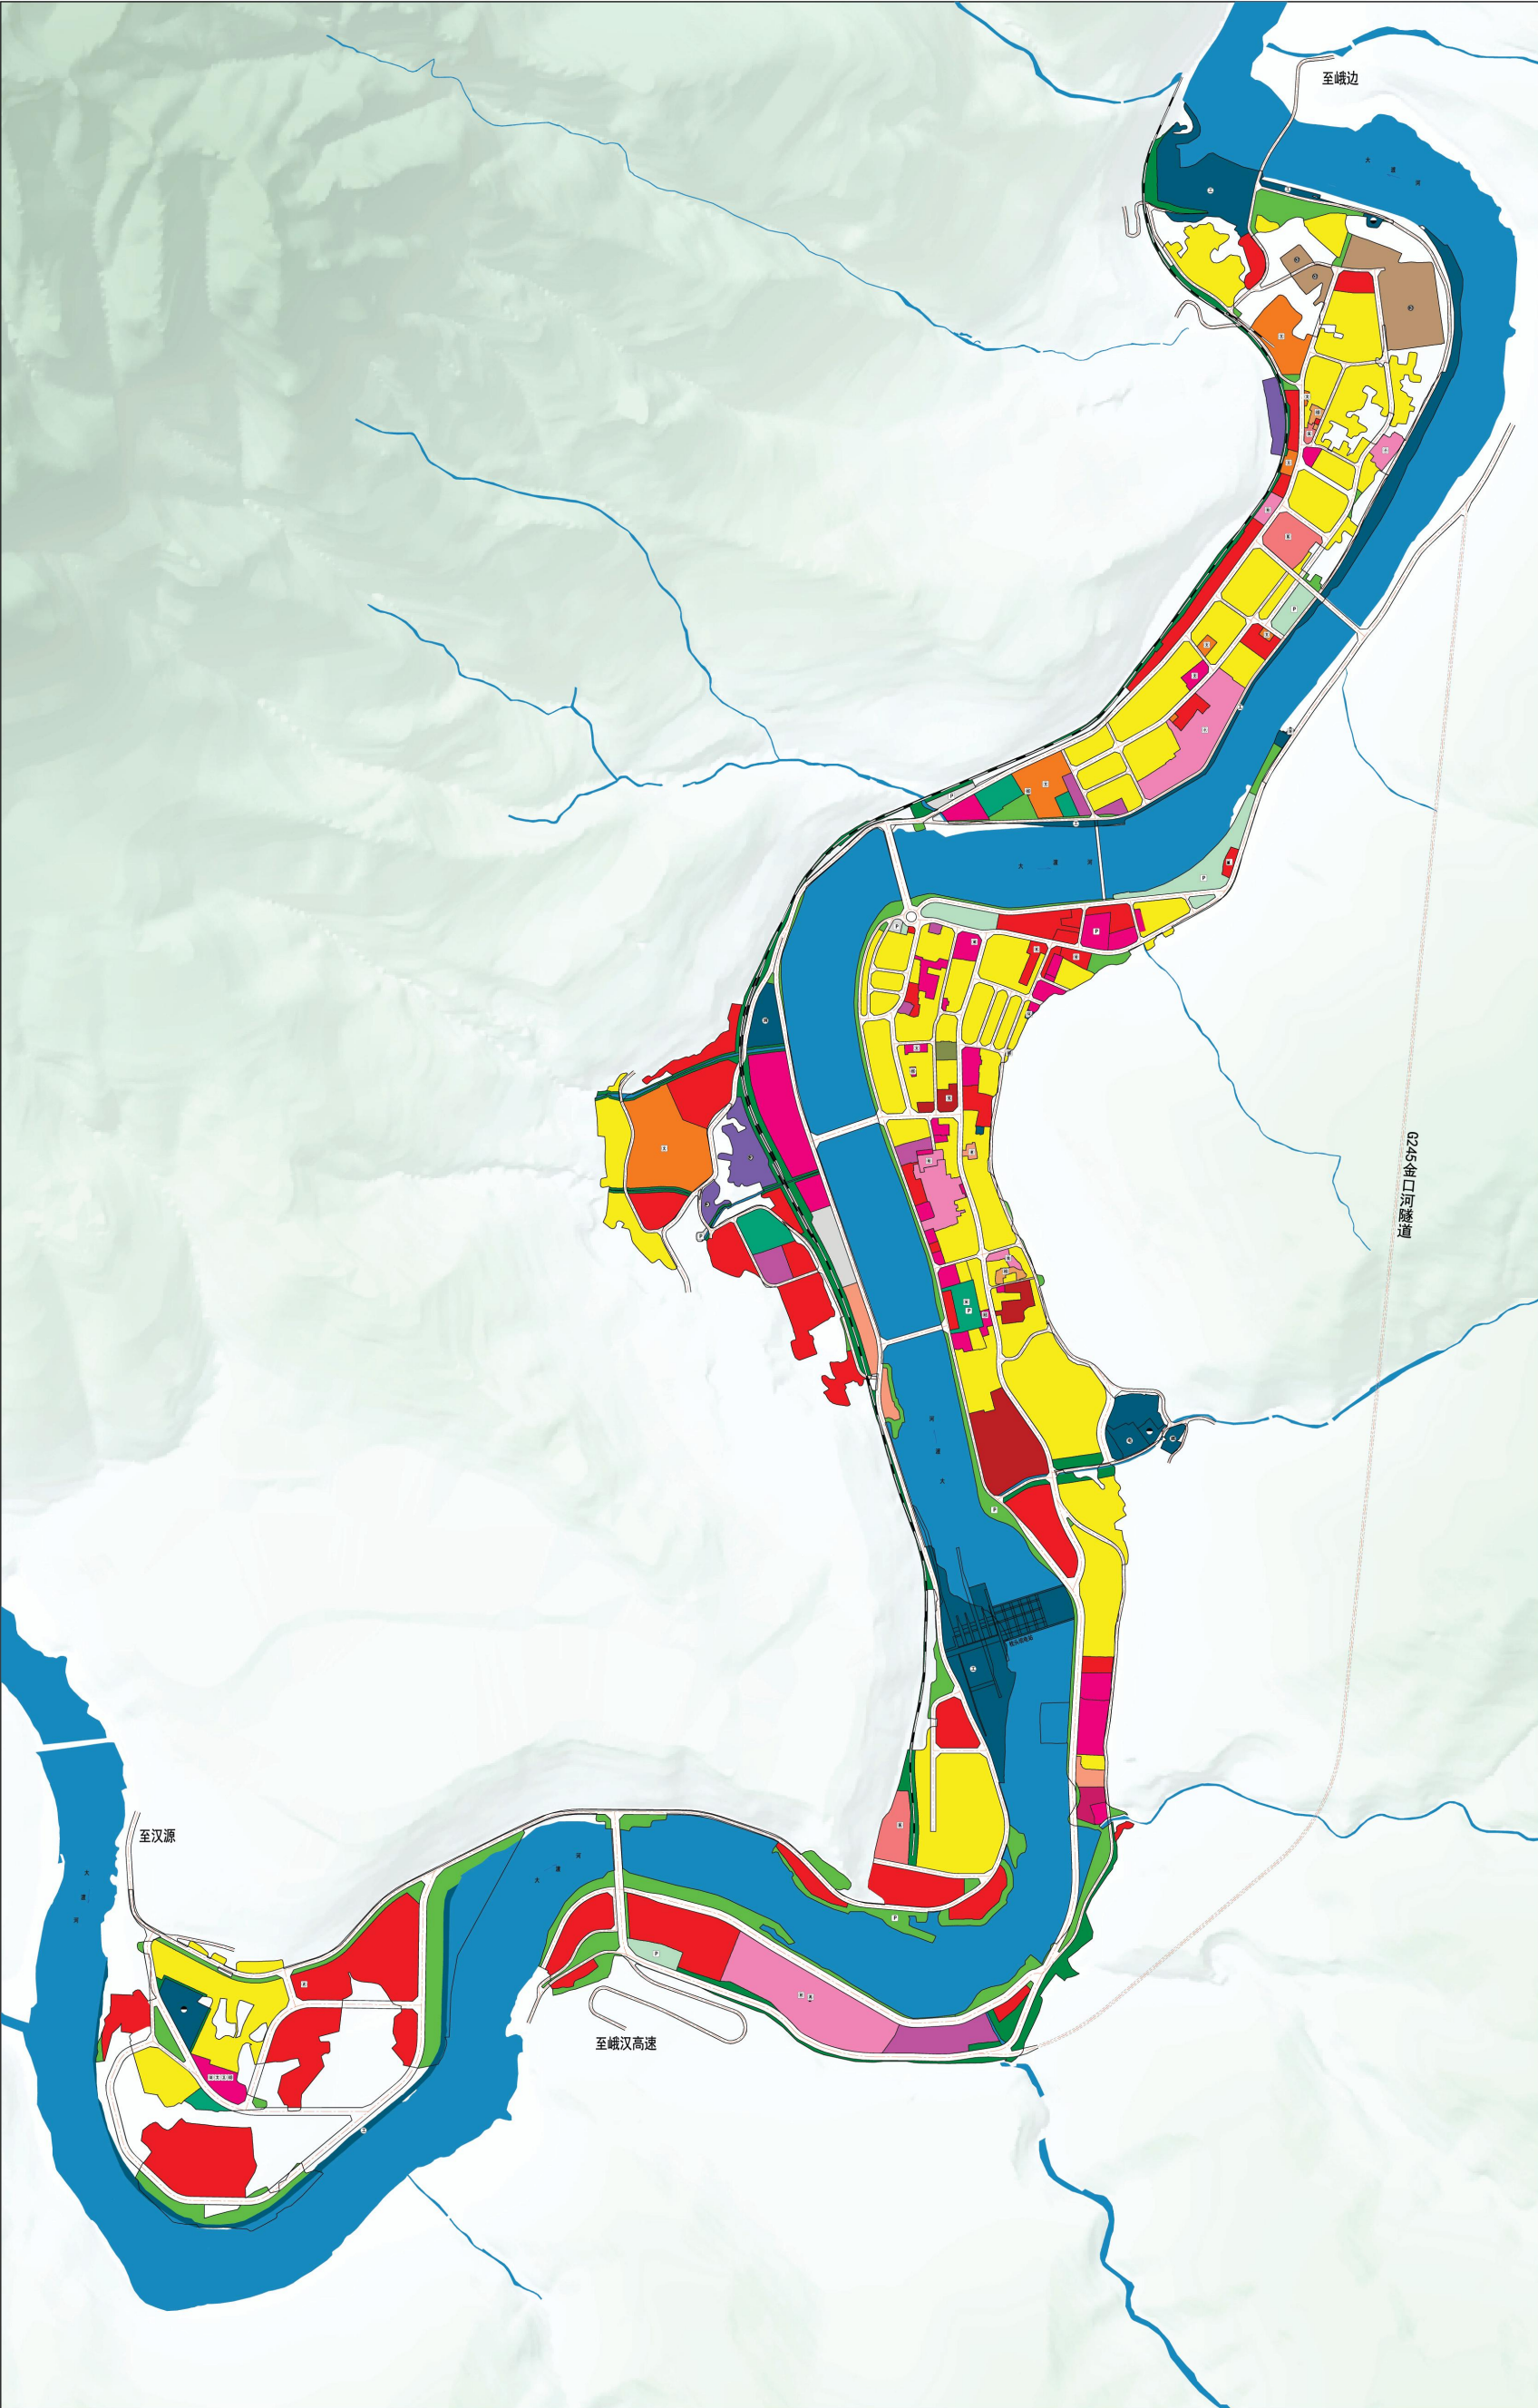


图 例

- 城镇住宅用地
- 城镇社区服务设施用地
- 机关团体用地
- 文化用地
- 教育用地
- 体育用地
- 医疗卫生用地
- 社会福利用地
- 商业用地
- 商务金融用地
- 公用设施营业网点用地
- 二类工业用地
- 一类物流仓储用地
- 储备库用地
- 交通场站用地
- 供水用地
- 排水用地
- 供电用地
- 供燃气用地
- 环卫用地
- 消防用地
- 水工设施用地
- 其他公用设施用地
- 公园绿地
- 防护绿地
- 广场用地
- 军事设施用地
- 宗教用地
- 陆地水域
- 混合用地
- 道路用地
- 铁路用地
- 城镇开发边界
- 社区服务中心
- 文化活动设施
- 幼儿园、小学
- 初中、高中
- 医院
- 卫生服务中心
- 体育中心
- 老年人社会福利设施
- 农贸市场
- 加油加气站
- 公路客运站场
- 社会停车场